


Gebietsaufwertung in der Stadt Bern

Massnahmenplan

● Massnahmen des Kreditantrags

- 1 West-Ost-Verbindung Hintere Länggasse
- 2 Grünraum Stadtbach Weyermannshaus Ost
- 3 Anschlüsse Passerelle Ausserholligen
- 4 Nachnutzung Entsorgungshof Egelsee
- 5 Städtebauliche Aufwertung Helvetiaplatz
- 6 Definitive Gestaltung Tellplatz
- 7 Aufwertung von Fusswegen zur Aare
- 8 Nord-Süd-Verbindung Bethlehem-Bümpliz
- 9 Verbesserung Wohnumfeld Untermatt / Stöckacker
- 10 Verbesserung Wohnumfeld Kleefeld

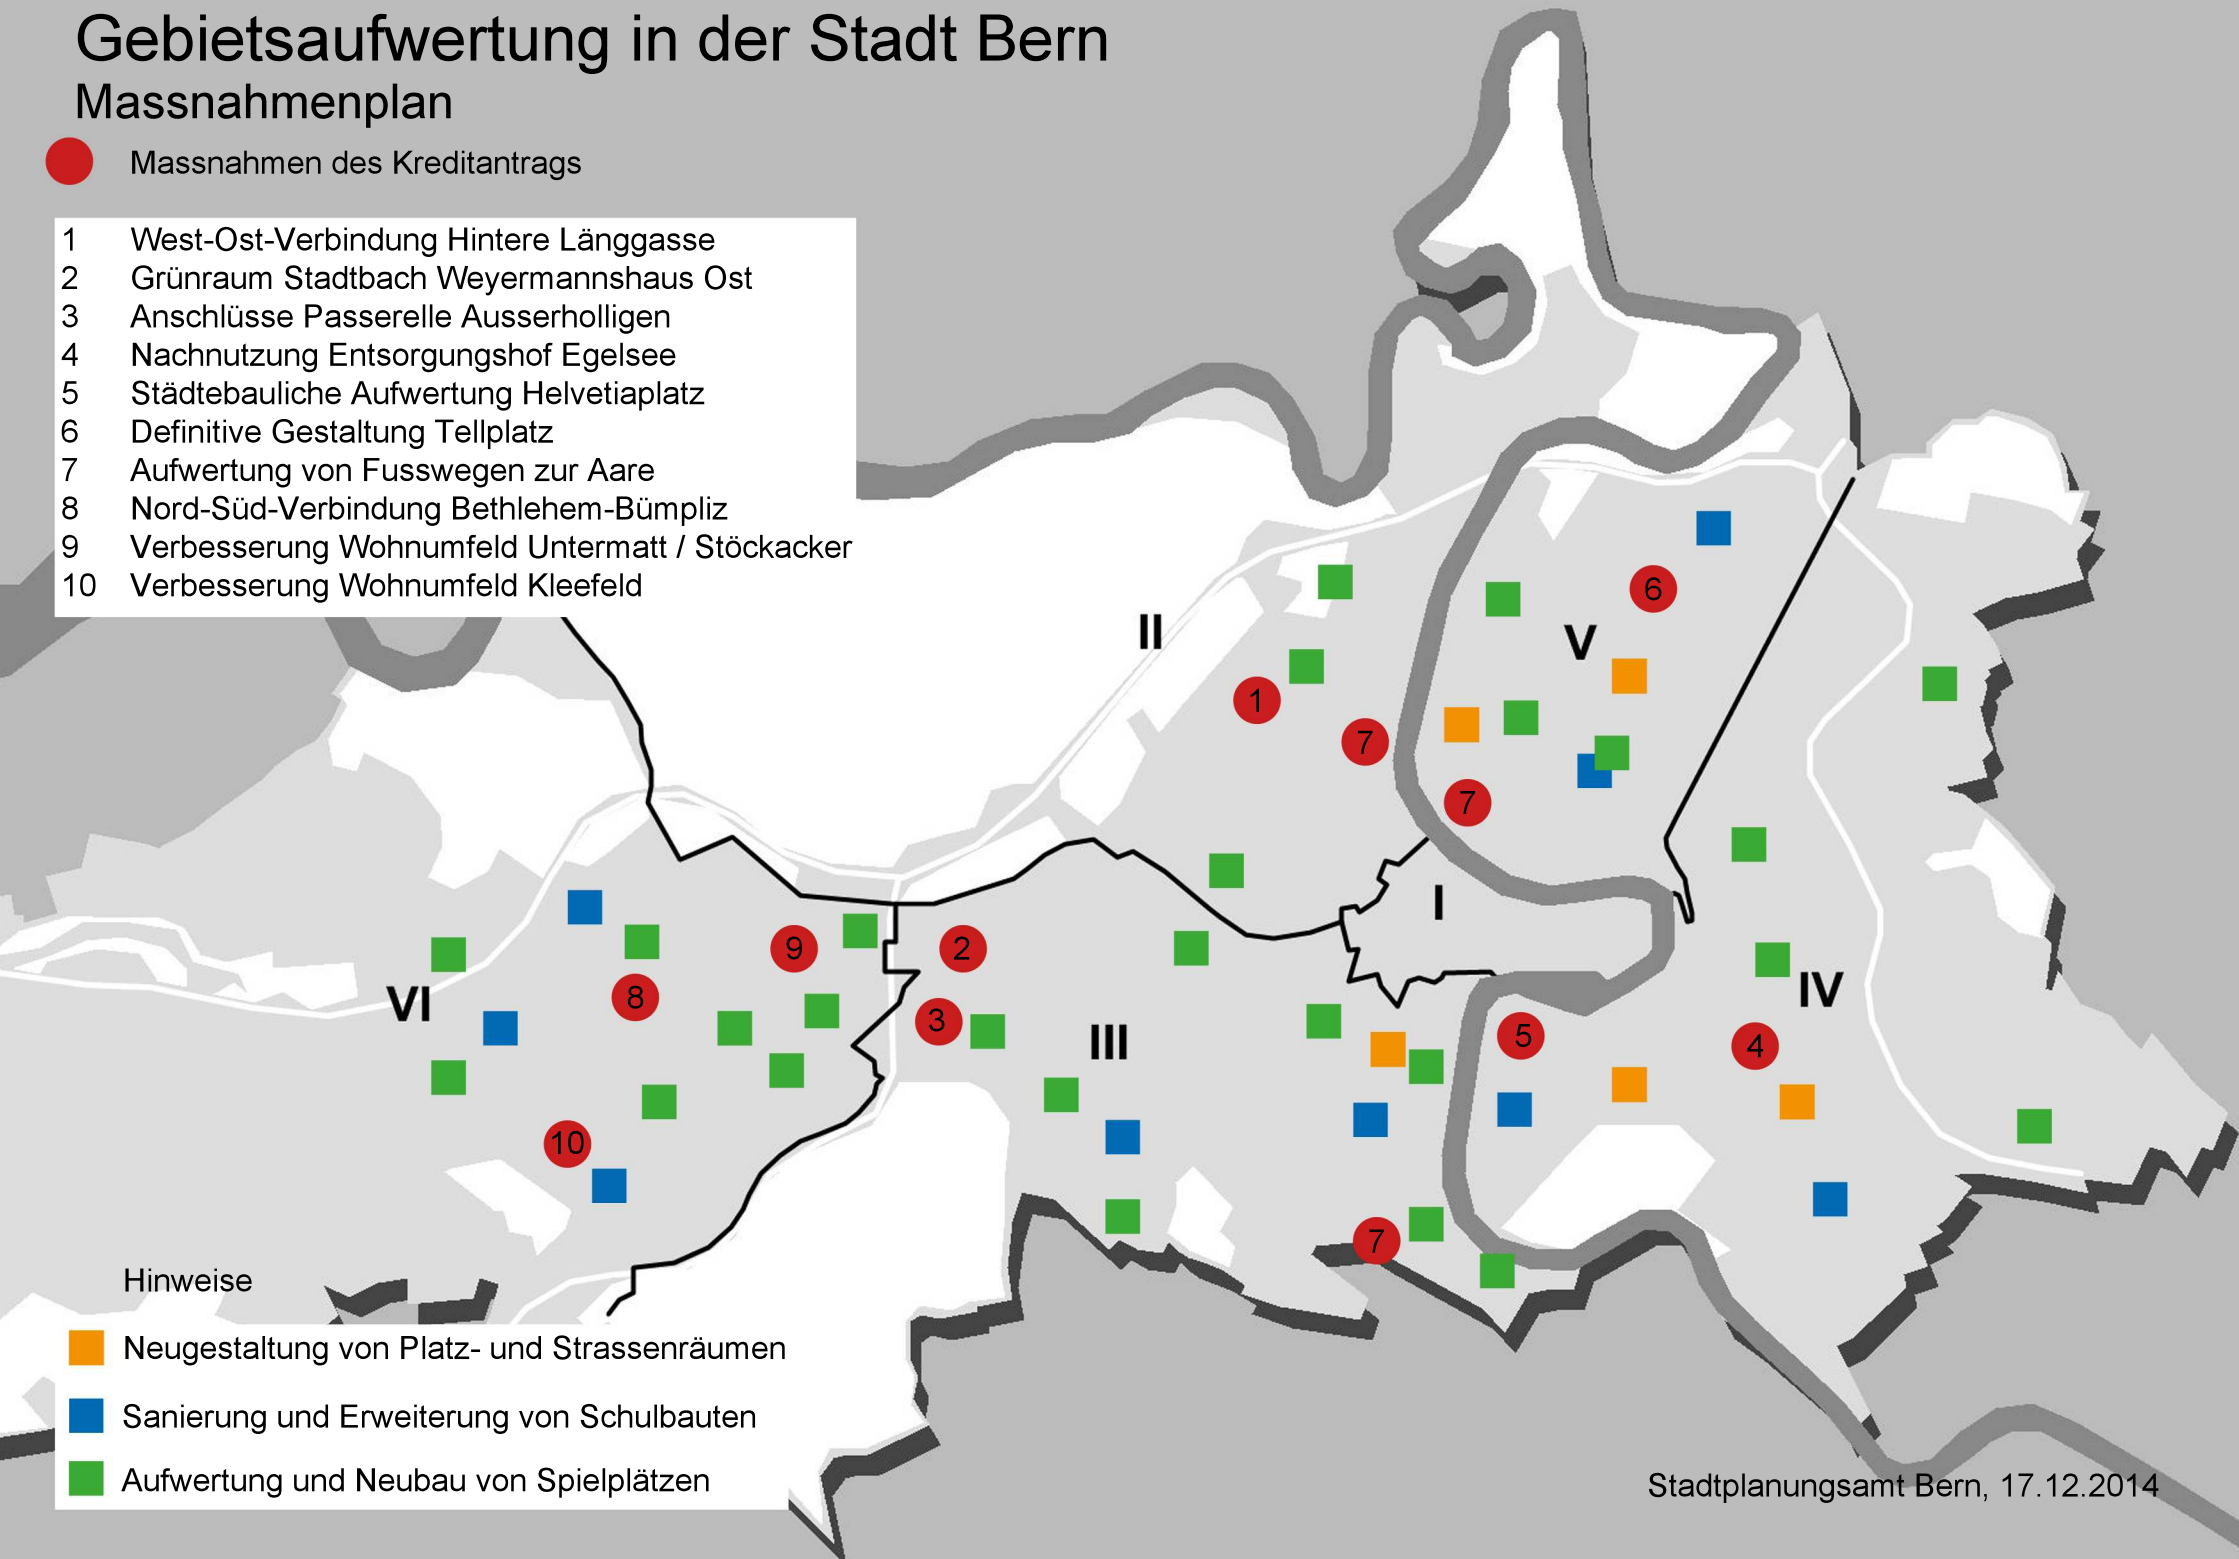

Hinweise

■ Neugestaltung von Platz- und Strassenräumen

■ Sanierung und Erweiterung von Schulbauten

■ Aufwertung und Neubau von Spielplätzen