



Grundriss 1. Obergeschoss 1:200




Grundriss 2. Obergeschoss 1:200

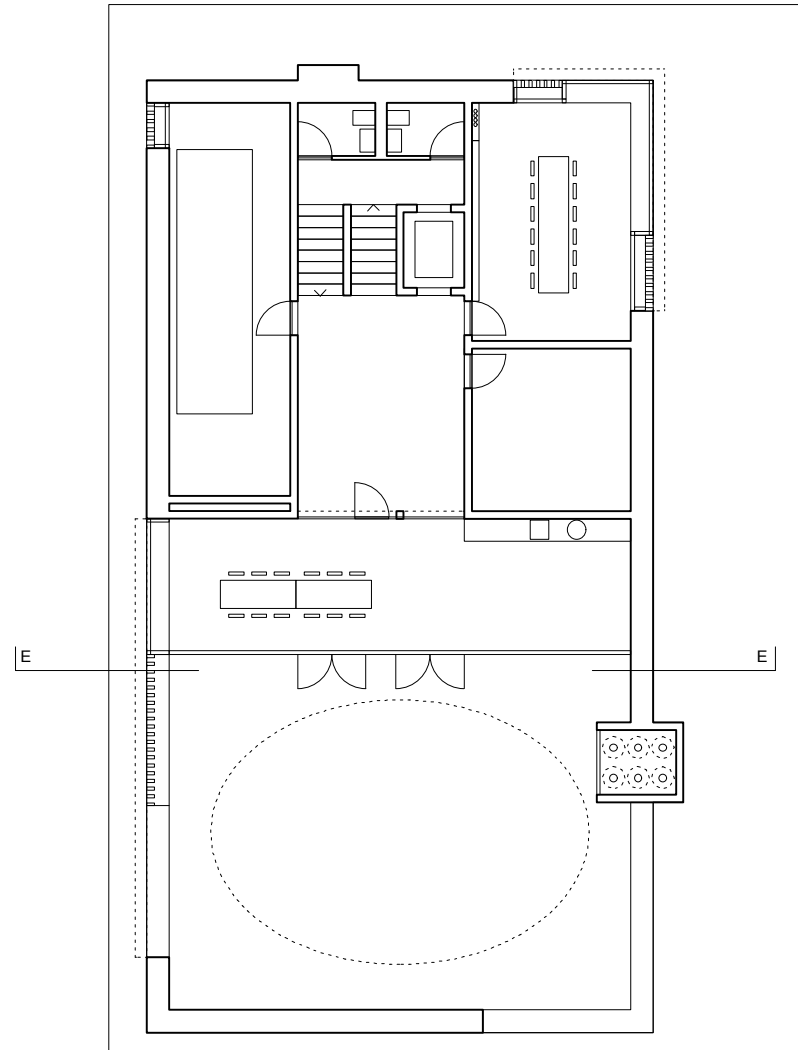


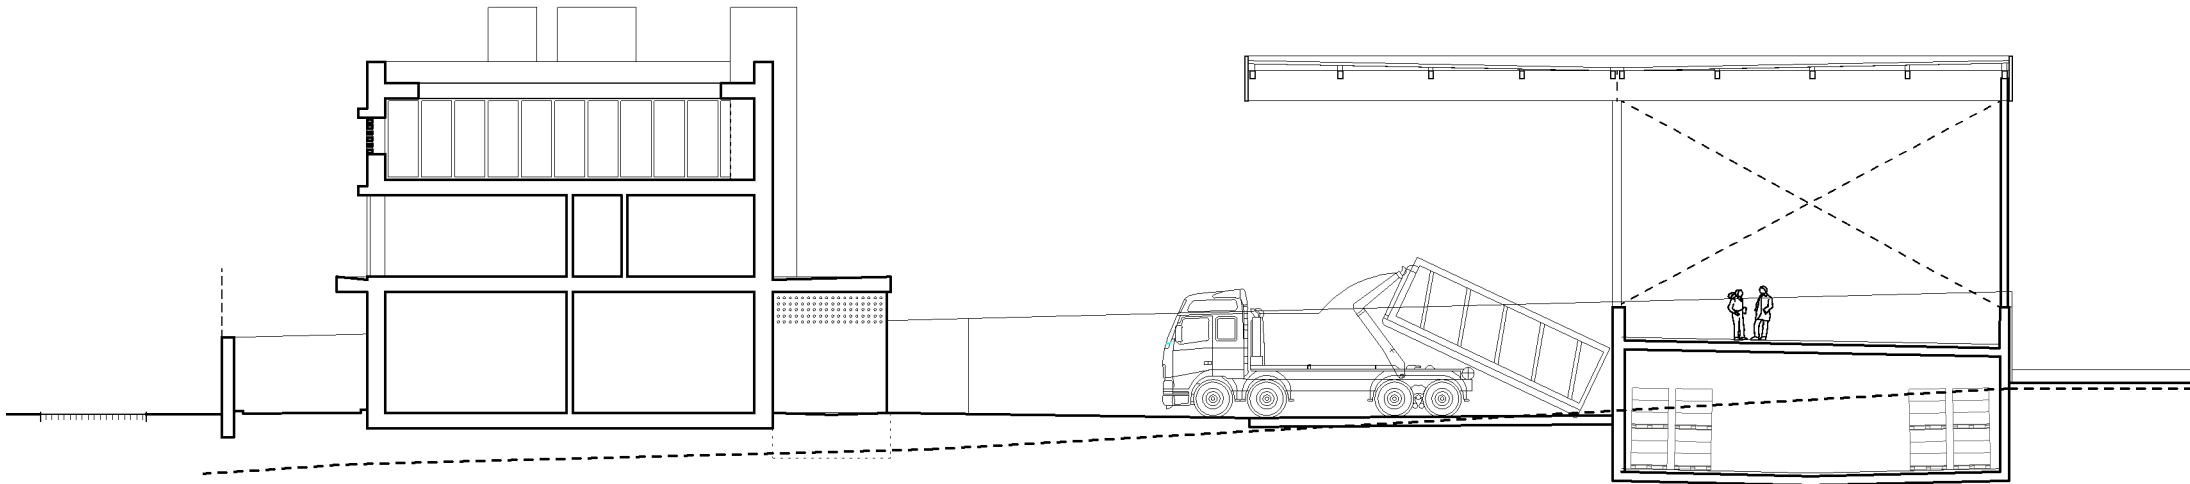

Schnitt E-E 1:250

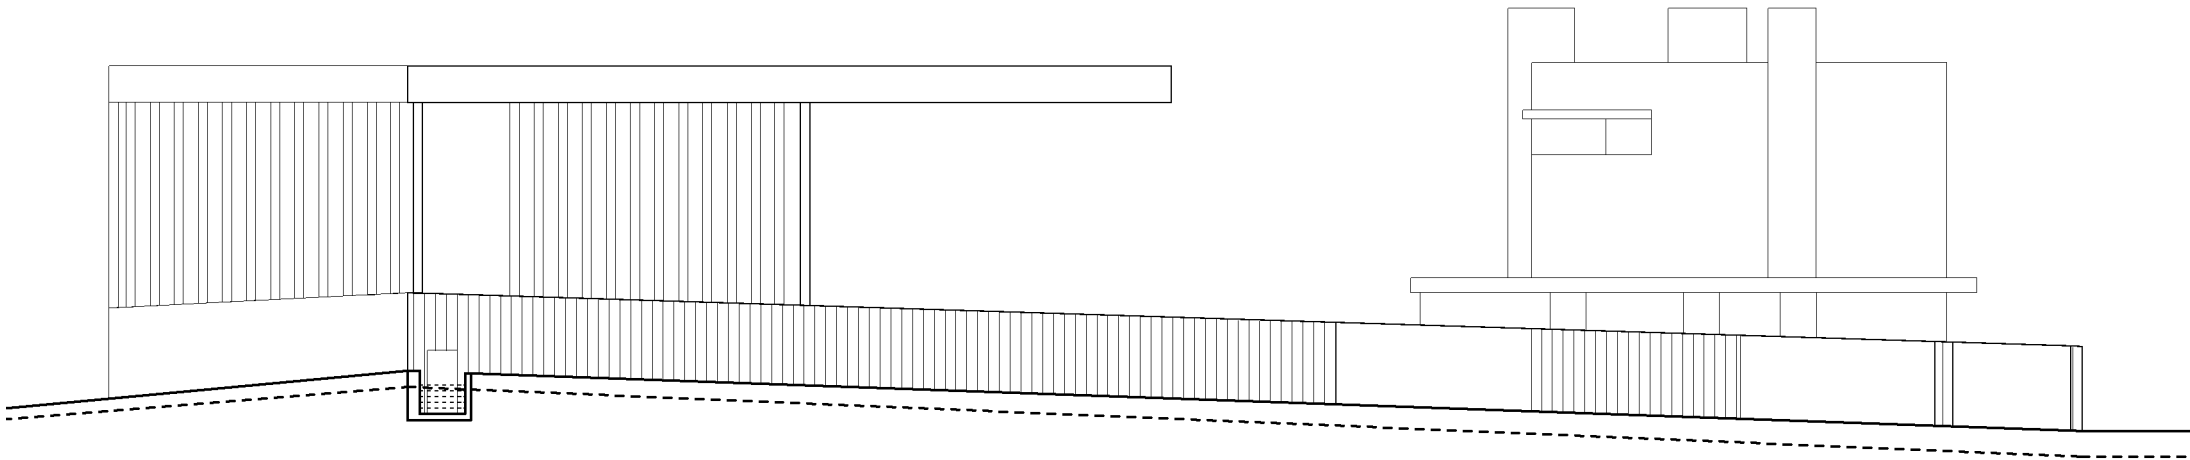

Ansicht Nord 1:250

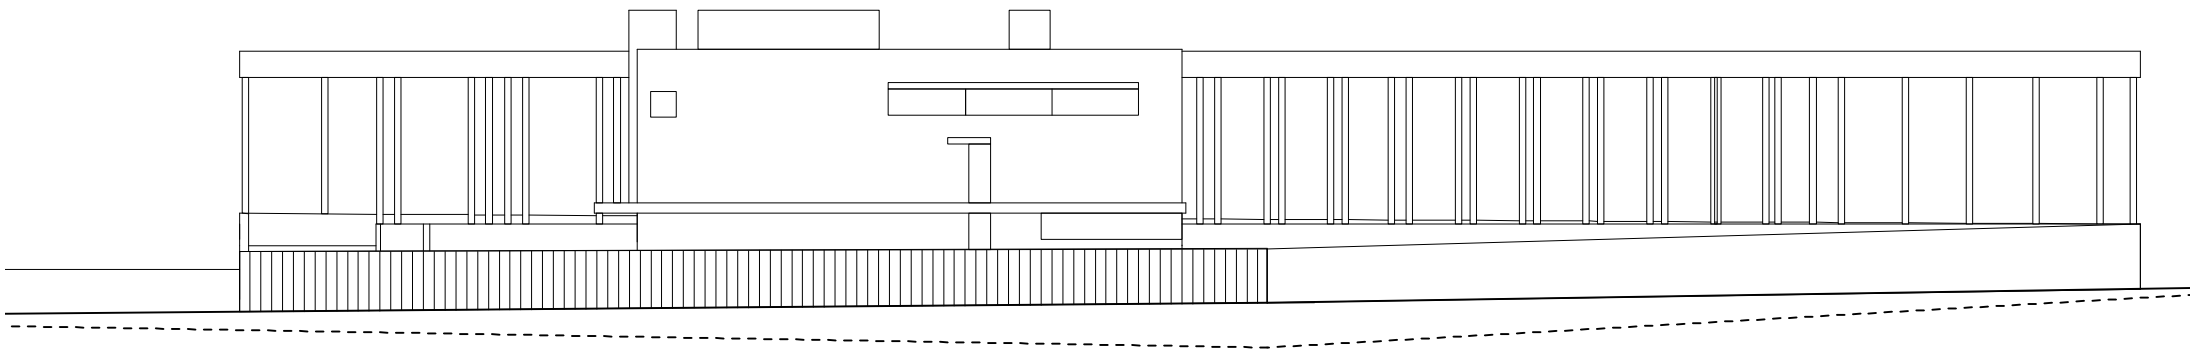

Ansicht West 1:350