Tiefbauamt

Ersatz Mischabwasserleitung Staufferstrasse

Übersicht 1:1'000

31.08.2015
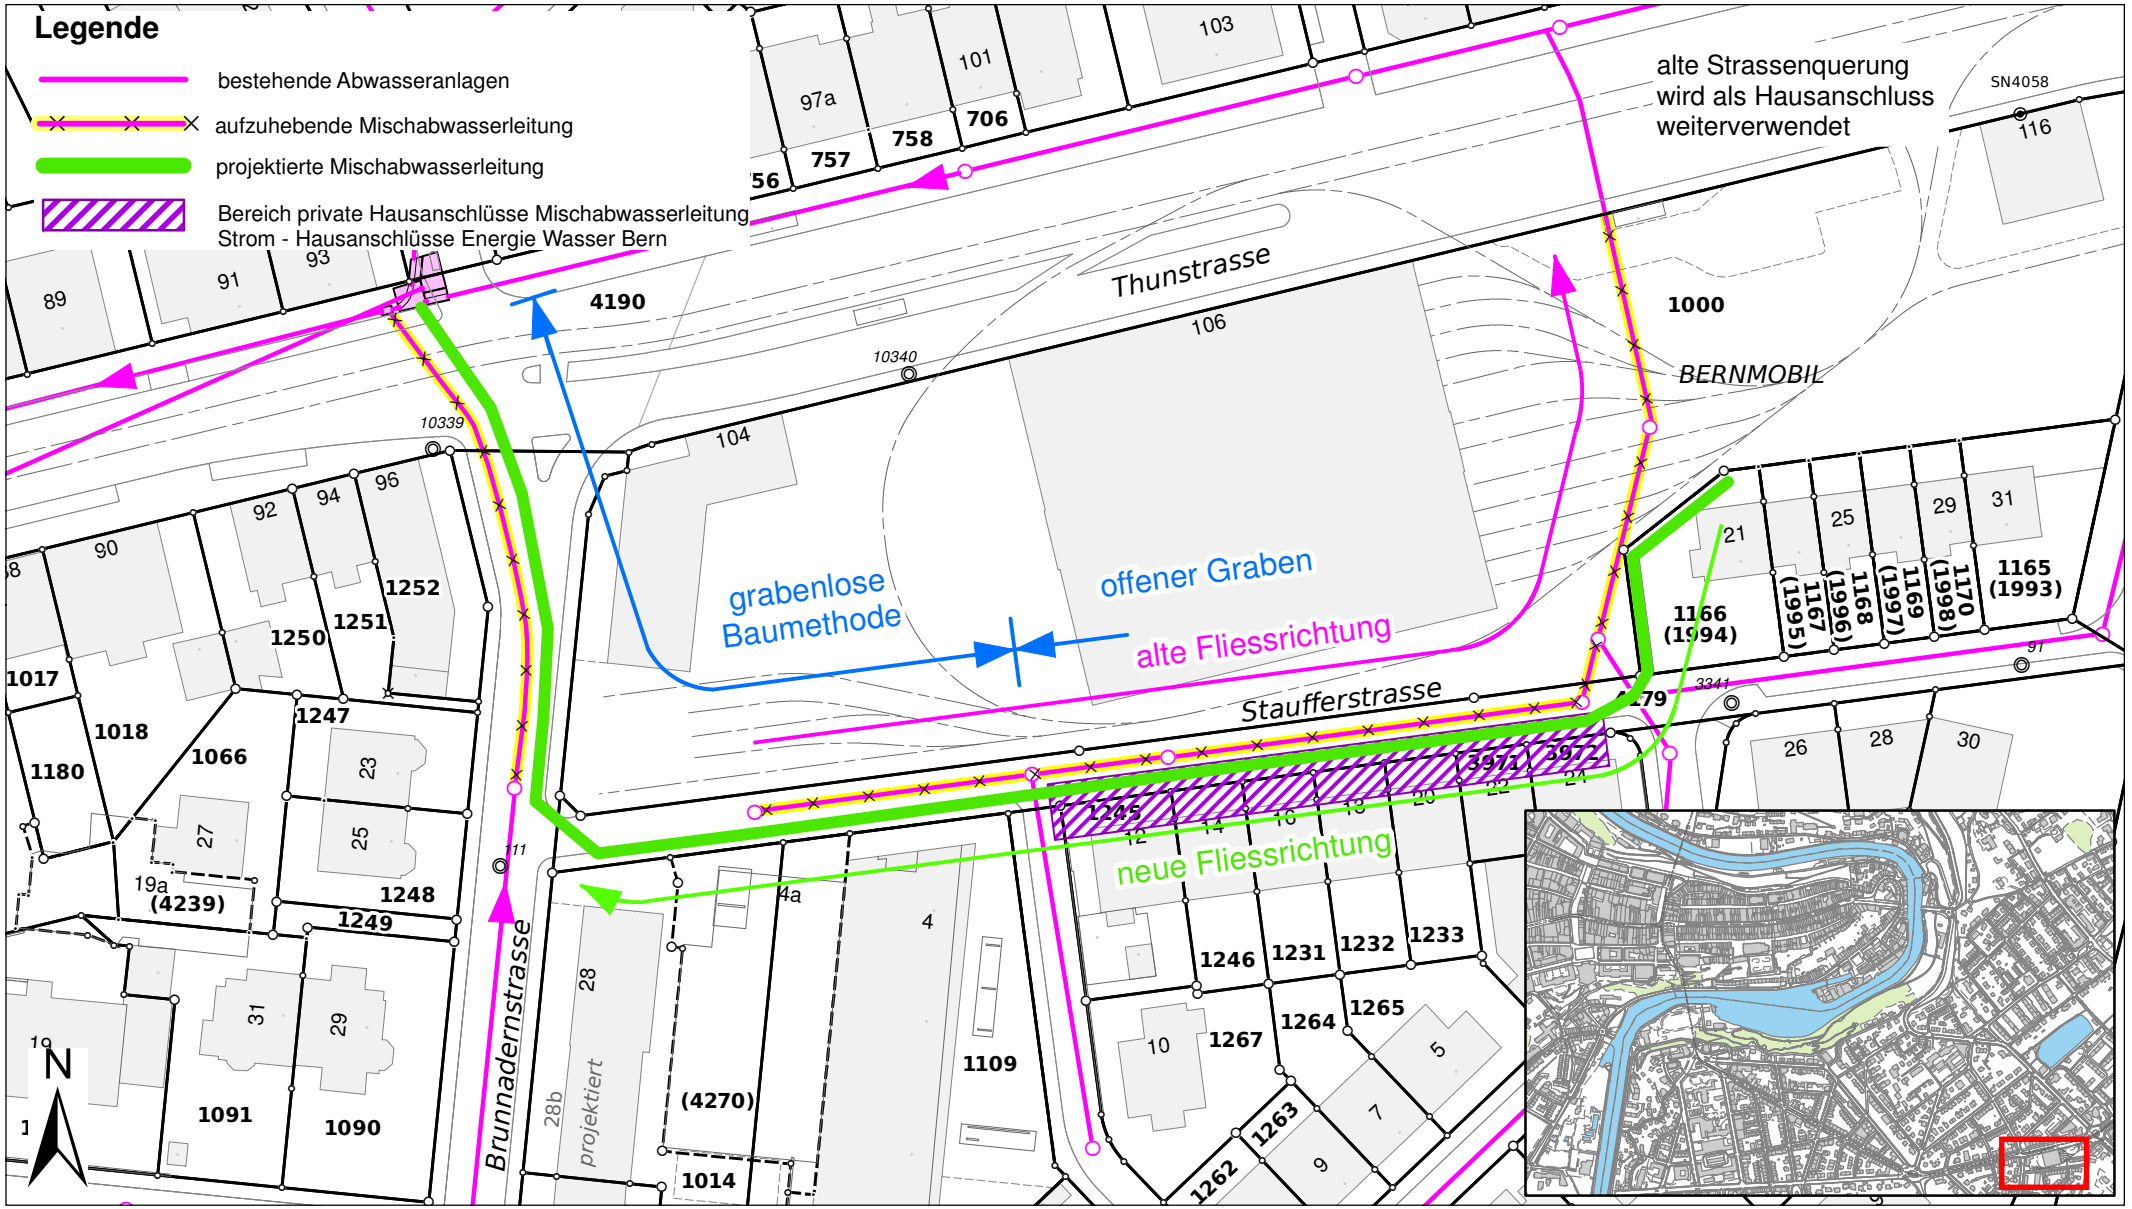
Stadt Bern
Direktion für Tiefbau
Verkehr und Stadtgrün