



Erneuerung LSA K031 Nordring / Quartiergasse

Bauprojekt

Übersichtsplan 1:5'000

Vorabzug Kontrollplan Definitiv

Stand: 13.03.2020

Projektverfasser:



Emch+Berger AG Bern

Schlosslistr. 23 Postfach
 CH-3001 Bern
 Tel. +41 58 451 61 11
 www.emchberger.ch


	Datum	Auftrag- geber	gez.	Beschreibung / Änderung
A	13.03.2020	TAB	gon	Anpassungen gemäss Rückmeldungen vom 24.01.2020
B				
C				
D				
E				
F				

Name	Datum
Proj. uhlt	19.12.2019
gez. uhlt	19.12.2019
gepr. tech	19.12.2019

Stadtingenieur :
 ...
 Dateiname :
 K031_43_001_ue.dgn
 420x297

TAB Nr. ... ING. Nr. K031_43_101_ue

J:\F_STRAB\2019\INF_190001 Stadt_Bern_LSA_031\4_PLAN\43_BAUP\Kon\Plot\SIT\K031_43_001_ue.dgn

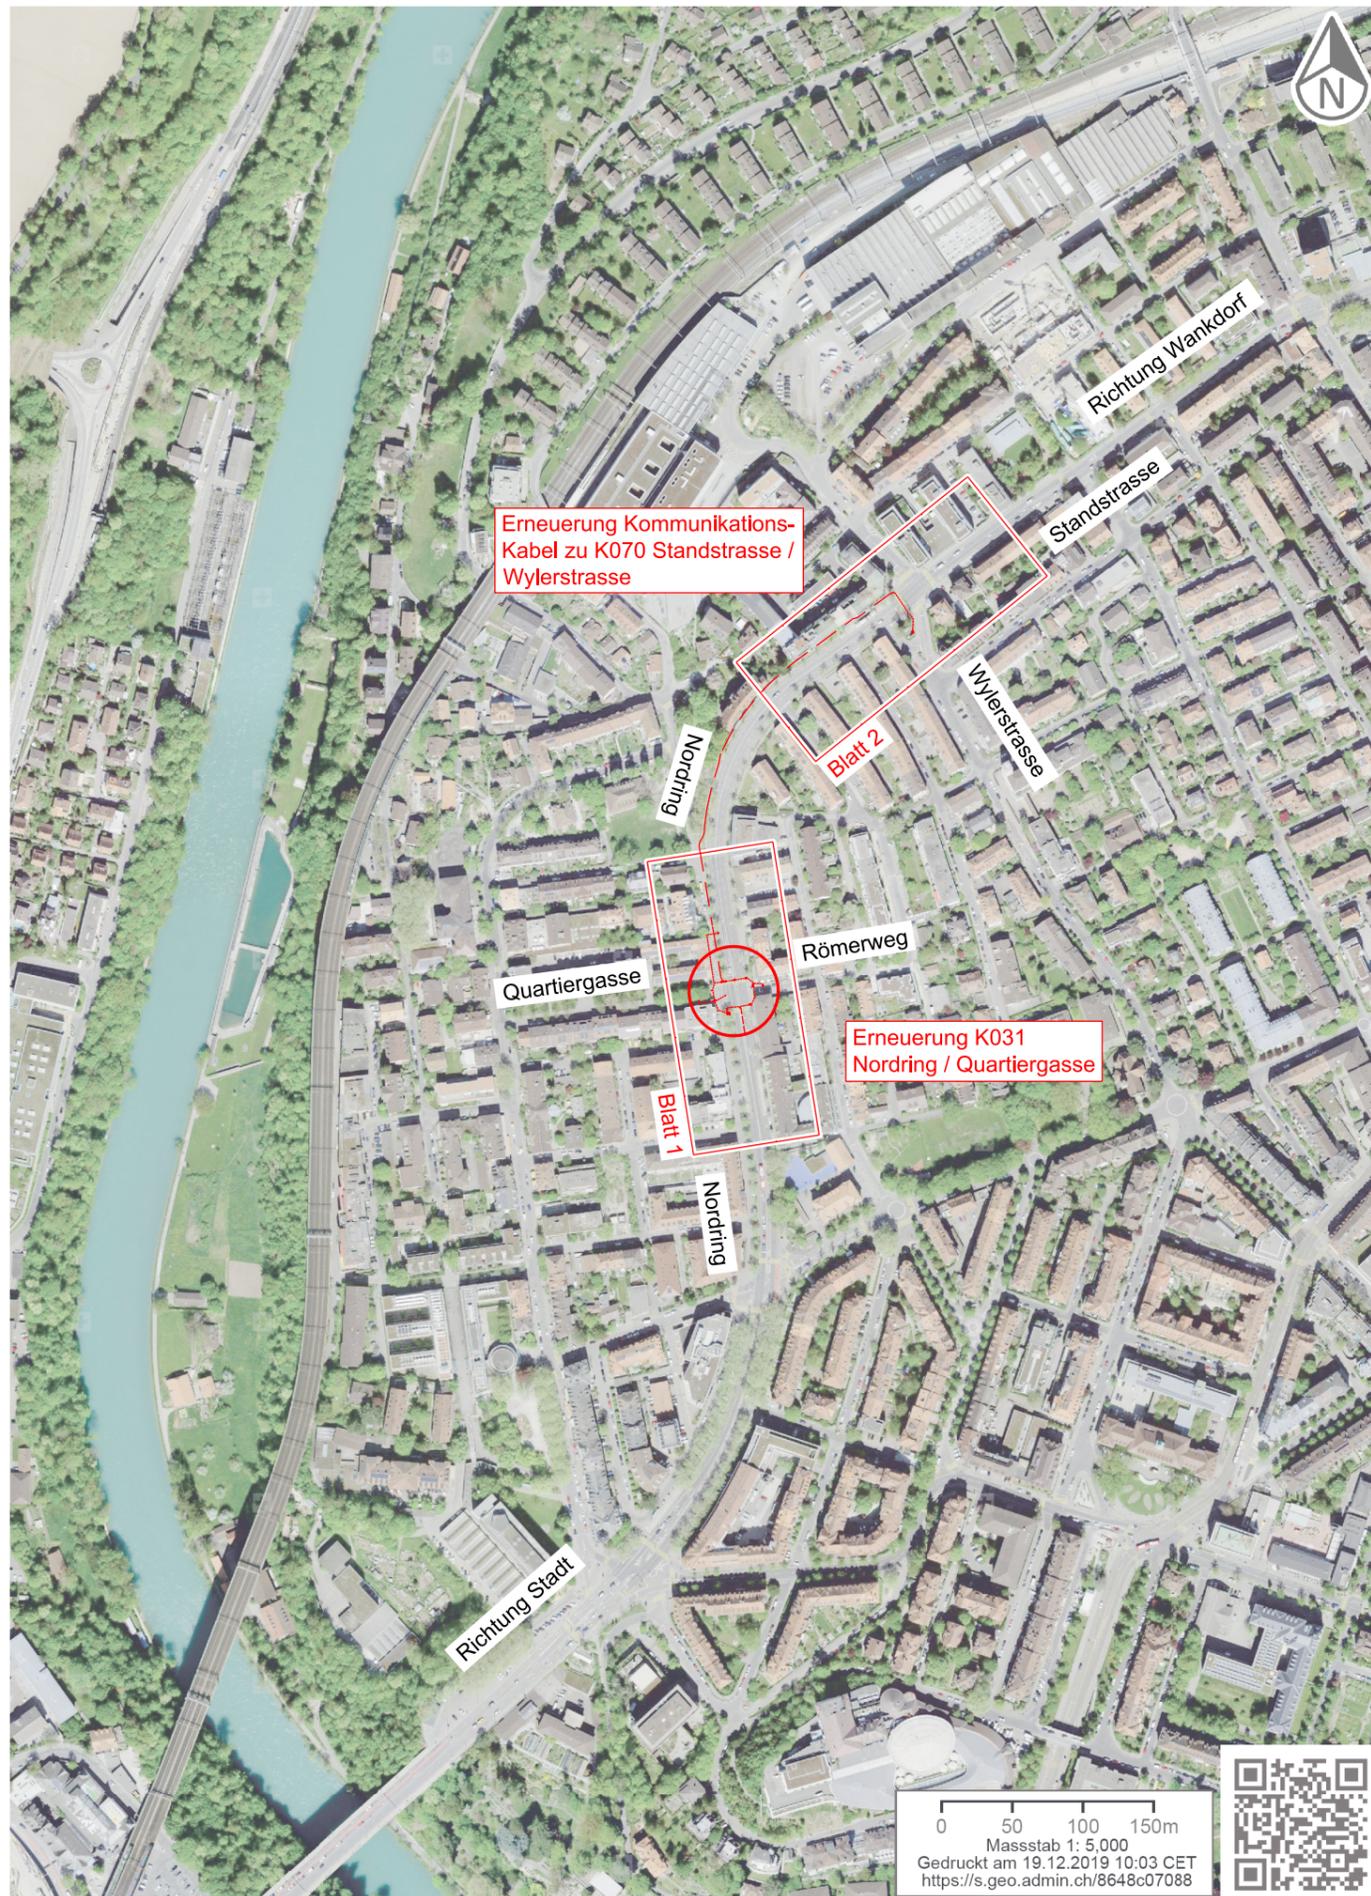

0 50 100 150m
 Massstab 1: 5,000
 Gedruckt am 19.12.2019 10:03 CET
<https://s.geo.admin.ch/8648c07088>

