


Sanierung Brücke über die Scharzenburgstrasse

1:2'500

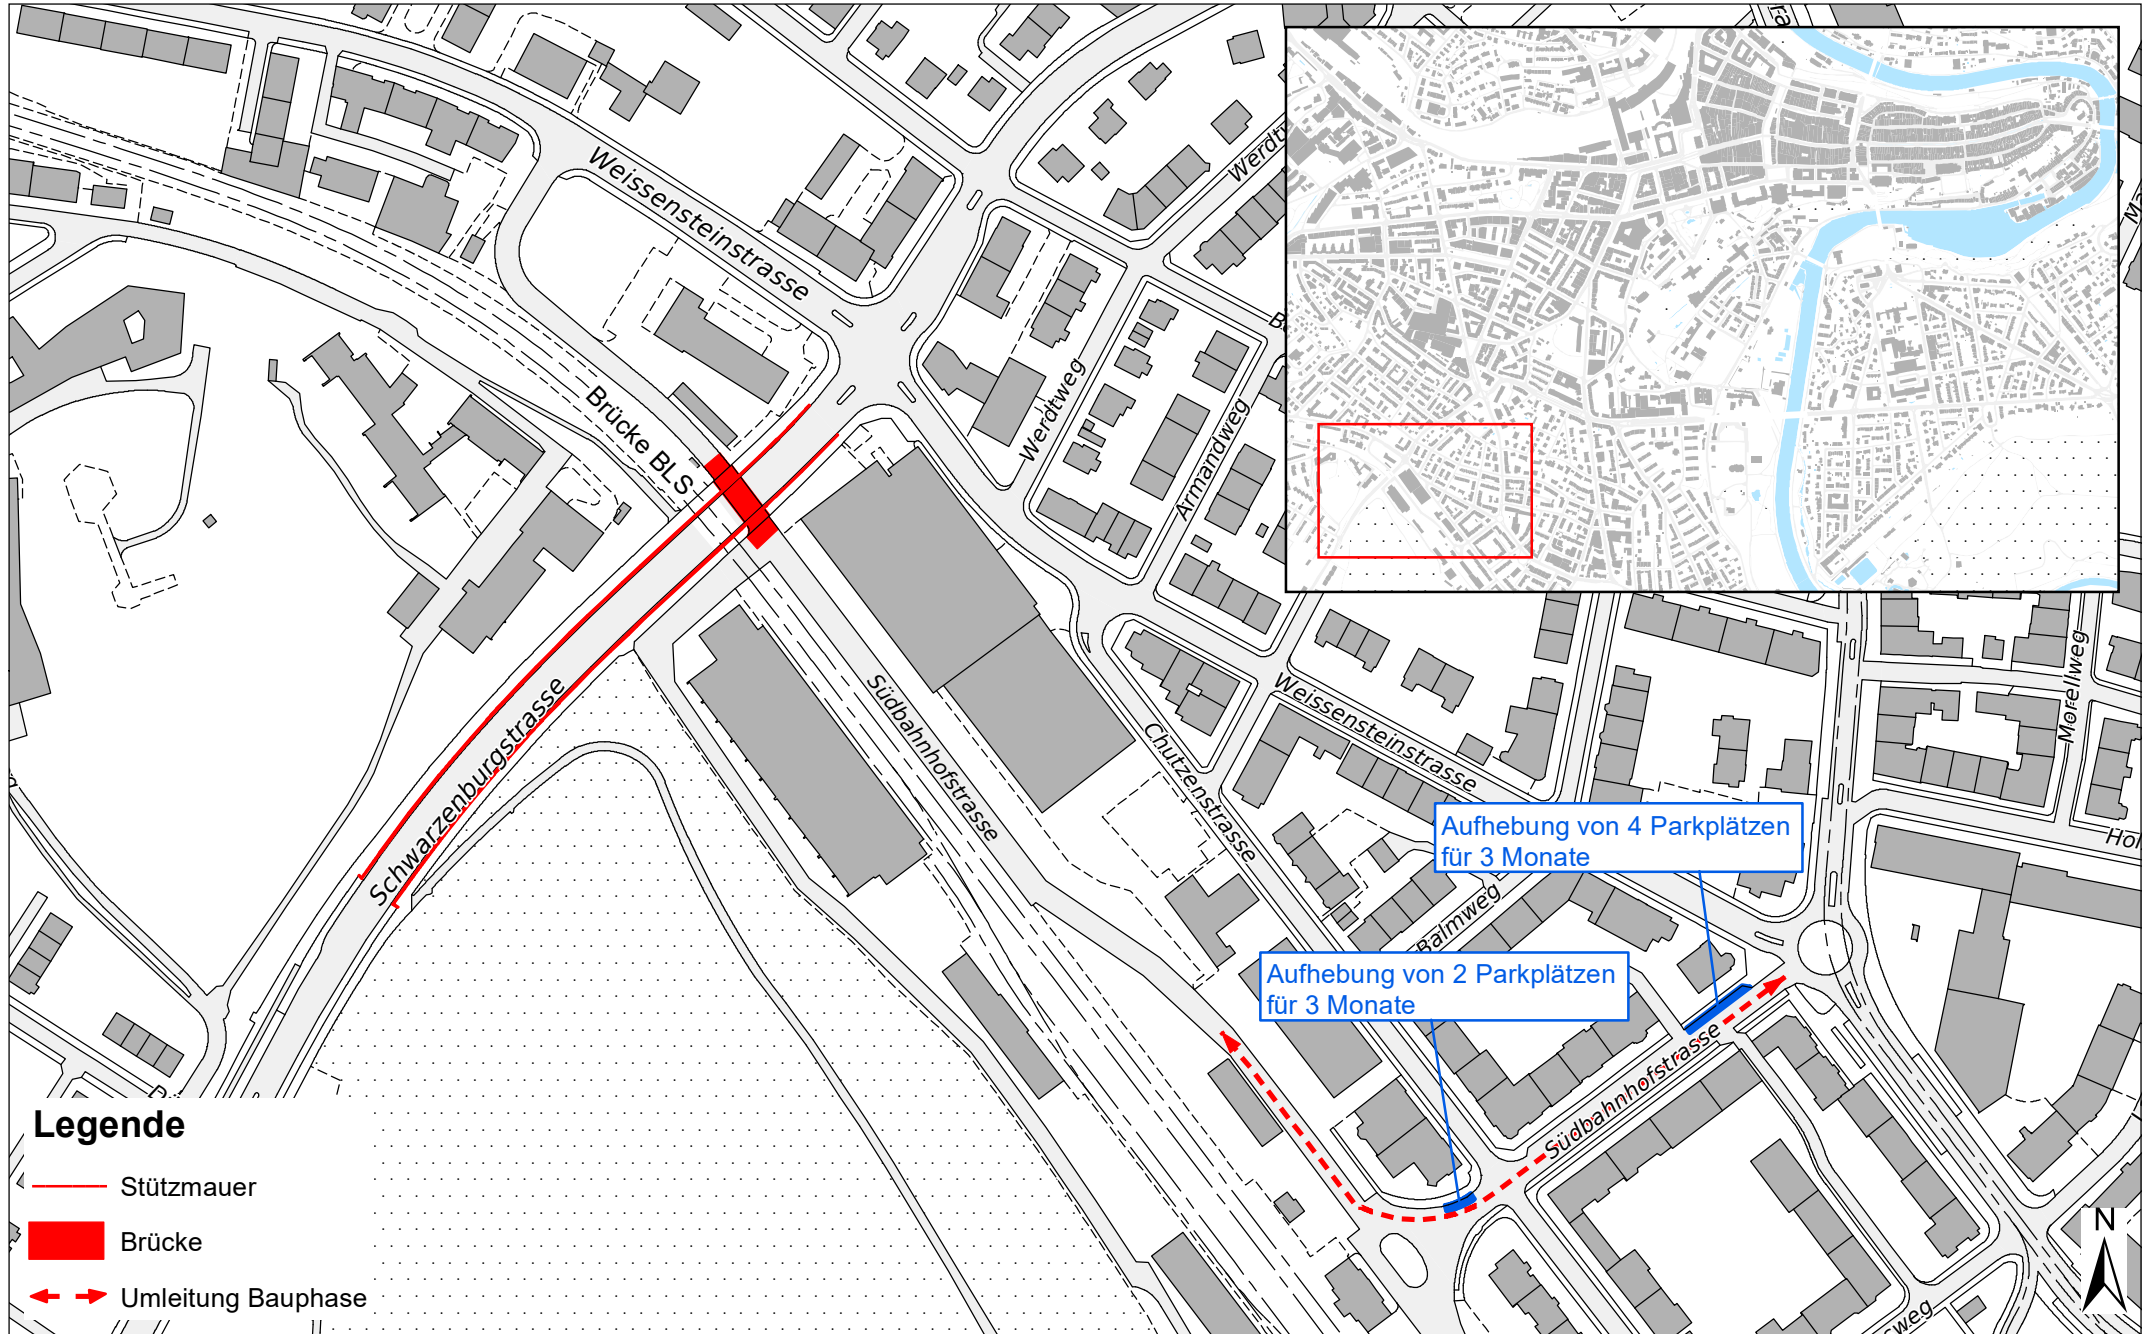

Legende

- Stützmauer
- Brücke
- ↔ Umleitung Bauphase