



Baulinienplan der Stadt Bern

Änderung

Die Änderung der Überbauungsordnung beinhaltet:

- Änderung der Überbauungsordnung Baulinienplan der Stadt Bern, Plan Nr. 1460/42 vom 10. Februar 2021, genehmigt am 29. September 2021, im Bereich Teilplan 3




Plan Nr. 1460 / 46
Datum 21.09.2022
Massstab 1 : 1000

Stadtplanerin Jeanette Beck

Jeanette Beck

Format 630 mm / 297 mm
Software PC / VectorWorks
Plangrundlagen AV © Geoinformation Stadt Bern / Stand 25.08.2022
KGL-Nr. 4070
Bearbeitung SPA TRa // ADi /
Dateiname 4070_Aend_BL_TP3_ADI_20260317.vwx

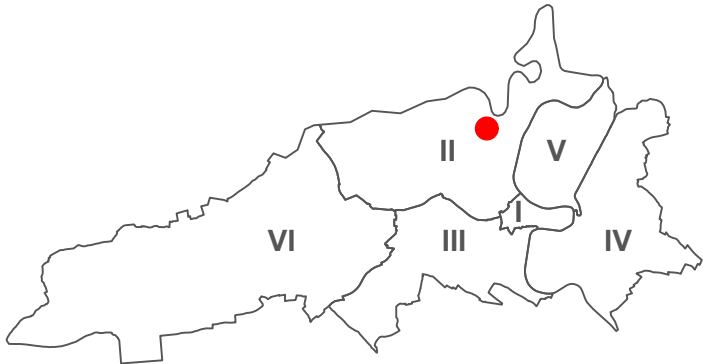

Genehmigungsvermerke

Mitwirkung: 18.03.2021 - 21.04.2021
Mitwirkungsbericht: 05.08.2021
Vorprüfungsbericht: 27.07.2022
Öffentliche Auflage: 17.11.2022 - 16.12.2022
Publikation im Anzeiger Region Bern: 16.11.2022
Publikation im Amtsblatt: 16.11.2022

Einsprachen: 0
Einspracheverhandlung: 0
Erledigte Einsprachen: 0
Unerledigte Einsprachen: 0
Rechtsverwahrungen: 0

Gemeinderatsbeschluss Nr.: -
Stadtratsbeschluss Nr.: -

Beschlossen durch die Stimmberechtigten: -
Ja: -, Nein: -

Namens der Stadt Bern:

Die Stadtpräsidentin **Die Stadtschreiberin**
Marieke Kruit Dr. Claudia Mannhart

Die Richtigkeit dieser Angaben bescheinigt:

Bern, den _____ **Die Stadtschreiberin**
Dr. Claudia Mannhart


Genehmigt durch das Amt für Gemeinden und Raumordnung des Kantons Bern:

Das Inkrafttreten wird durch den Gemeinderat bestimmt.

Stadt Bern

Stadtplanungsamt
Zieglerstrasse 62
Postfach 3001 Bern

Telefon 031 321 70 10
stadtplanungsamt@bern.ch
www.bern.ch/stadtplanung

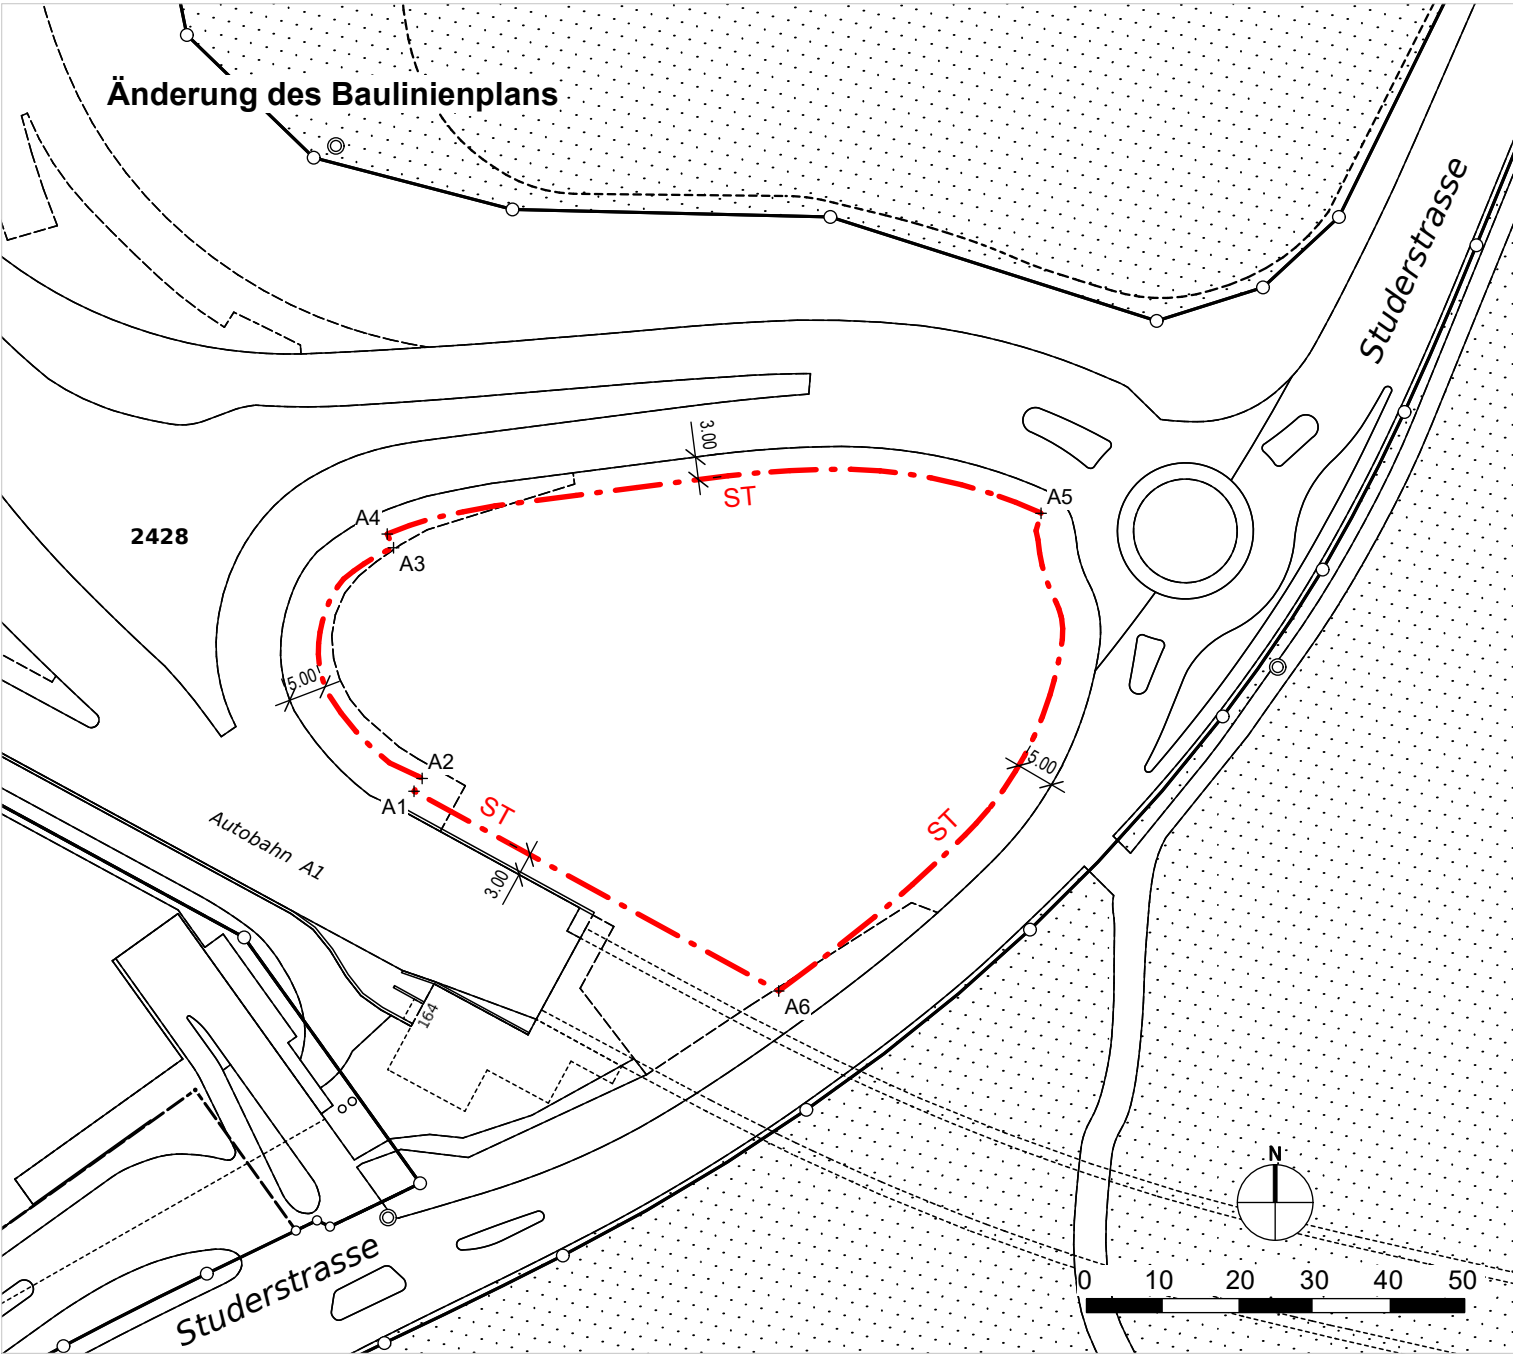

Legende

Festlegungen

- Spezialbulwien (**ST** Strassenbulwien)
- Koordinate
- Bemassung

Koordinaten gemäss Bezugsrahmen LV 95		
	E	N
A1	2'599'579.41	1'201'403.03
A2	2'599'580.49	1'201'404.72
A3	2'599'576.70	1'201'435.23
A4	2'599'575.87	1'201'437.05
A5	2'599'662.36	1'201'439.79
A6	2'599'627.65	1'201'376.61