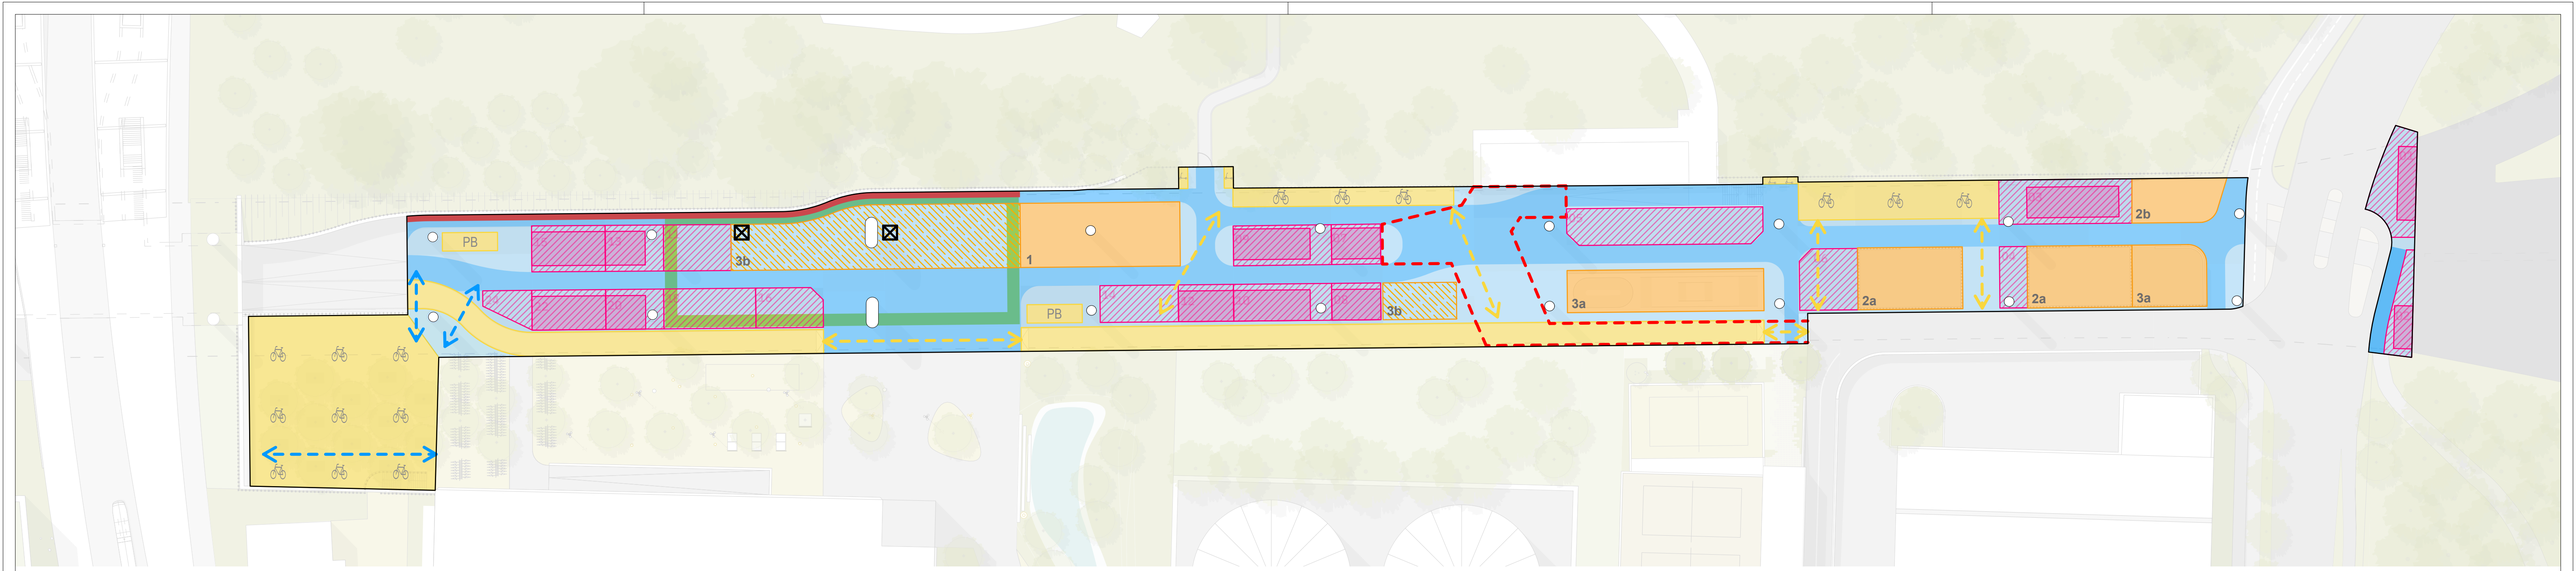

Primärnutzungen

Fläche für Zufussgehende

- Hauptbewegungsachse stark frequentiert
- Bewegungsraum normal frequentiert
- Querungsachse

Nutzungsflächen

- Sport-, Spiel- und Skateflächen

Fläche für Veloverkehr

- Velohauptroute
- Veloparkplatz
- PB Stellfläche Publibike
- Kickboardabstellplätze
- Querungsachse

Zufahrt / Anlieferung

- Zufahrt Chemieanlieferung

Sekundärnutzungen

Nutzungen in Transformation

- Entwicklungsfeld
- Entwicklungsfeld mit Raummodul
- Skatepark mobile Skateelemente
- Spraywand

Veranstaltungen

- Eventplatz
- Medienpunkte Elekro und Frischwasser

Perimeter

- Perimeter Nutzungsmanagement

Bauprojekt

Europaplatz Nord Freiraum Viadukt

Nutzungsmanagement

Massstab	1:200
Format	840 x 297 mm
Datum	10.04.2024
gezeichnet	ph
Plannr.	**32_03_03**

Bauherrschaft
Stadt Bern
Direktion für Tiefbau
Verkehr und Stadtgrün

Landschaftsarchitektur
Bryum GmbH
Breisacherstrasse 89 | CH-4057 Basel
T 061 683 36 34

BRYUM