
Tiefbauamt
Stadt Bern

Gesamtsanierung Strassenraum Brunnhof – Fischermätteli; Ausführungskredit

Planbeilagen

- **Übersicht Projektperimeter**
- **Auszüge aus den Gestaltungsplänen**

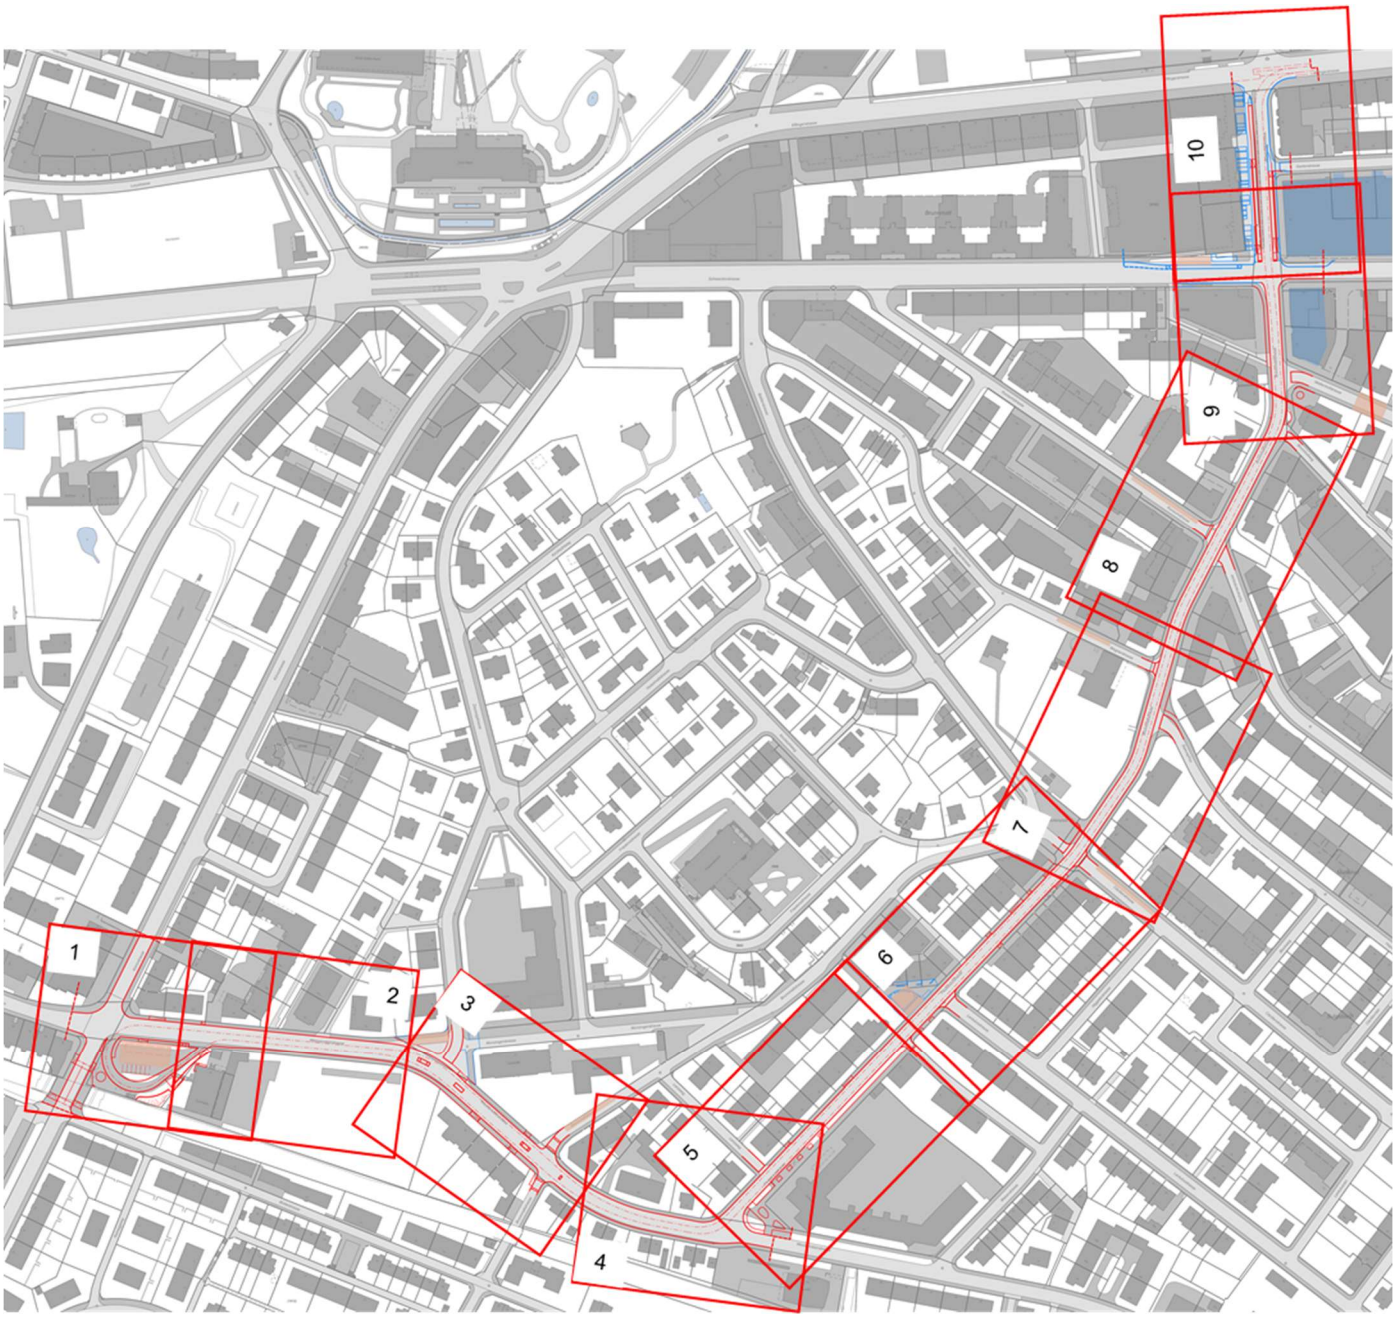

Gruner AG, JUPE

20.10.2023


Gesamtsanierung Strassenraum Brunnhof-Fischermätteli

Ausführungskredit


Übersicht 1:5000

Tiefbauamt
Stadt Bern


04.10.2023

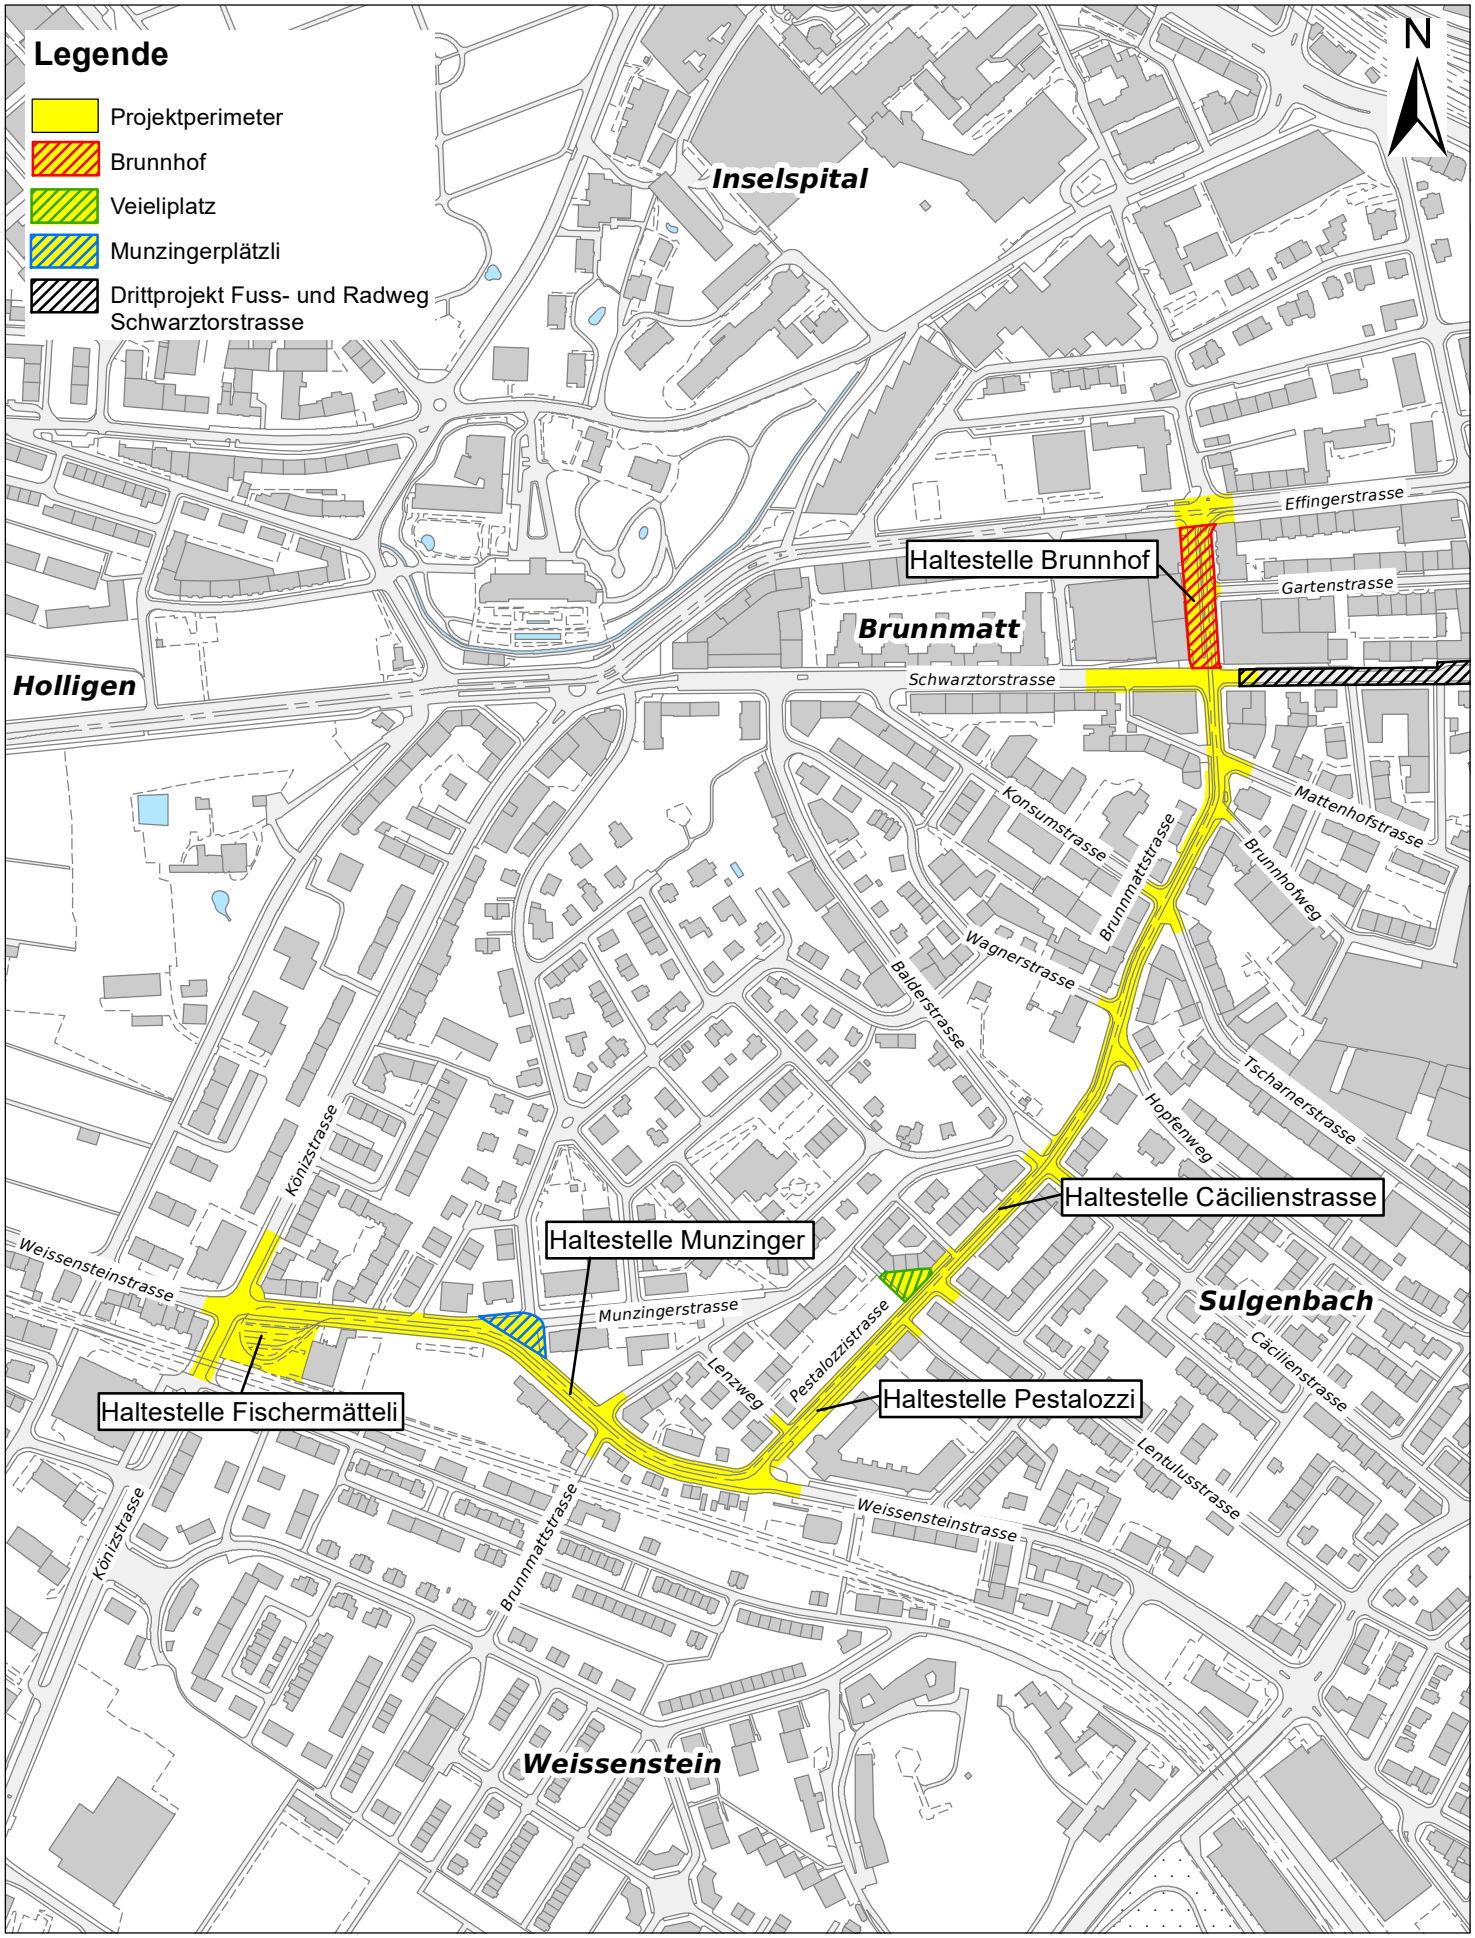

Fischermätteli
Ausschnitt 1

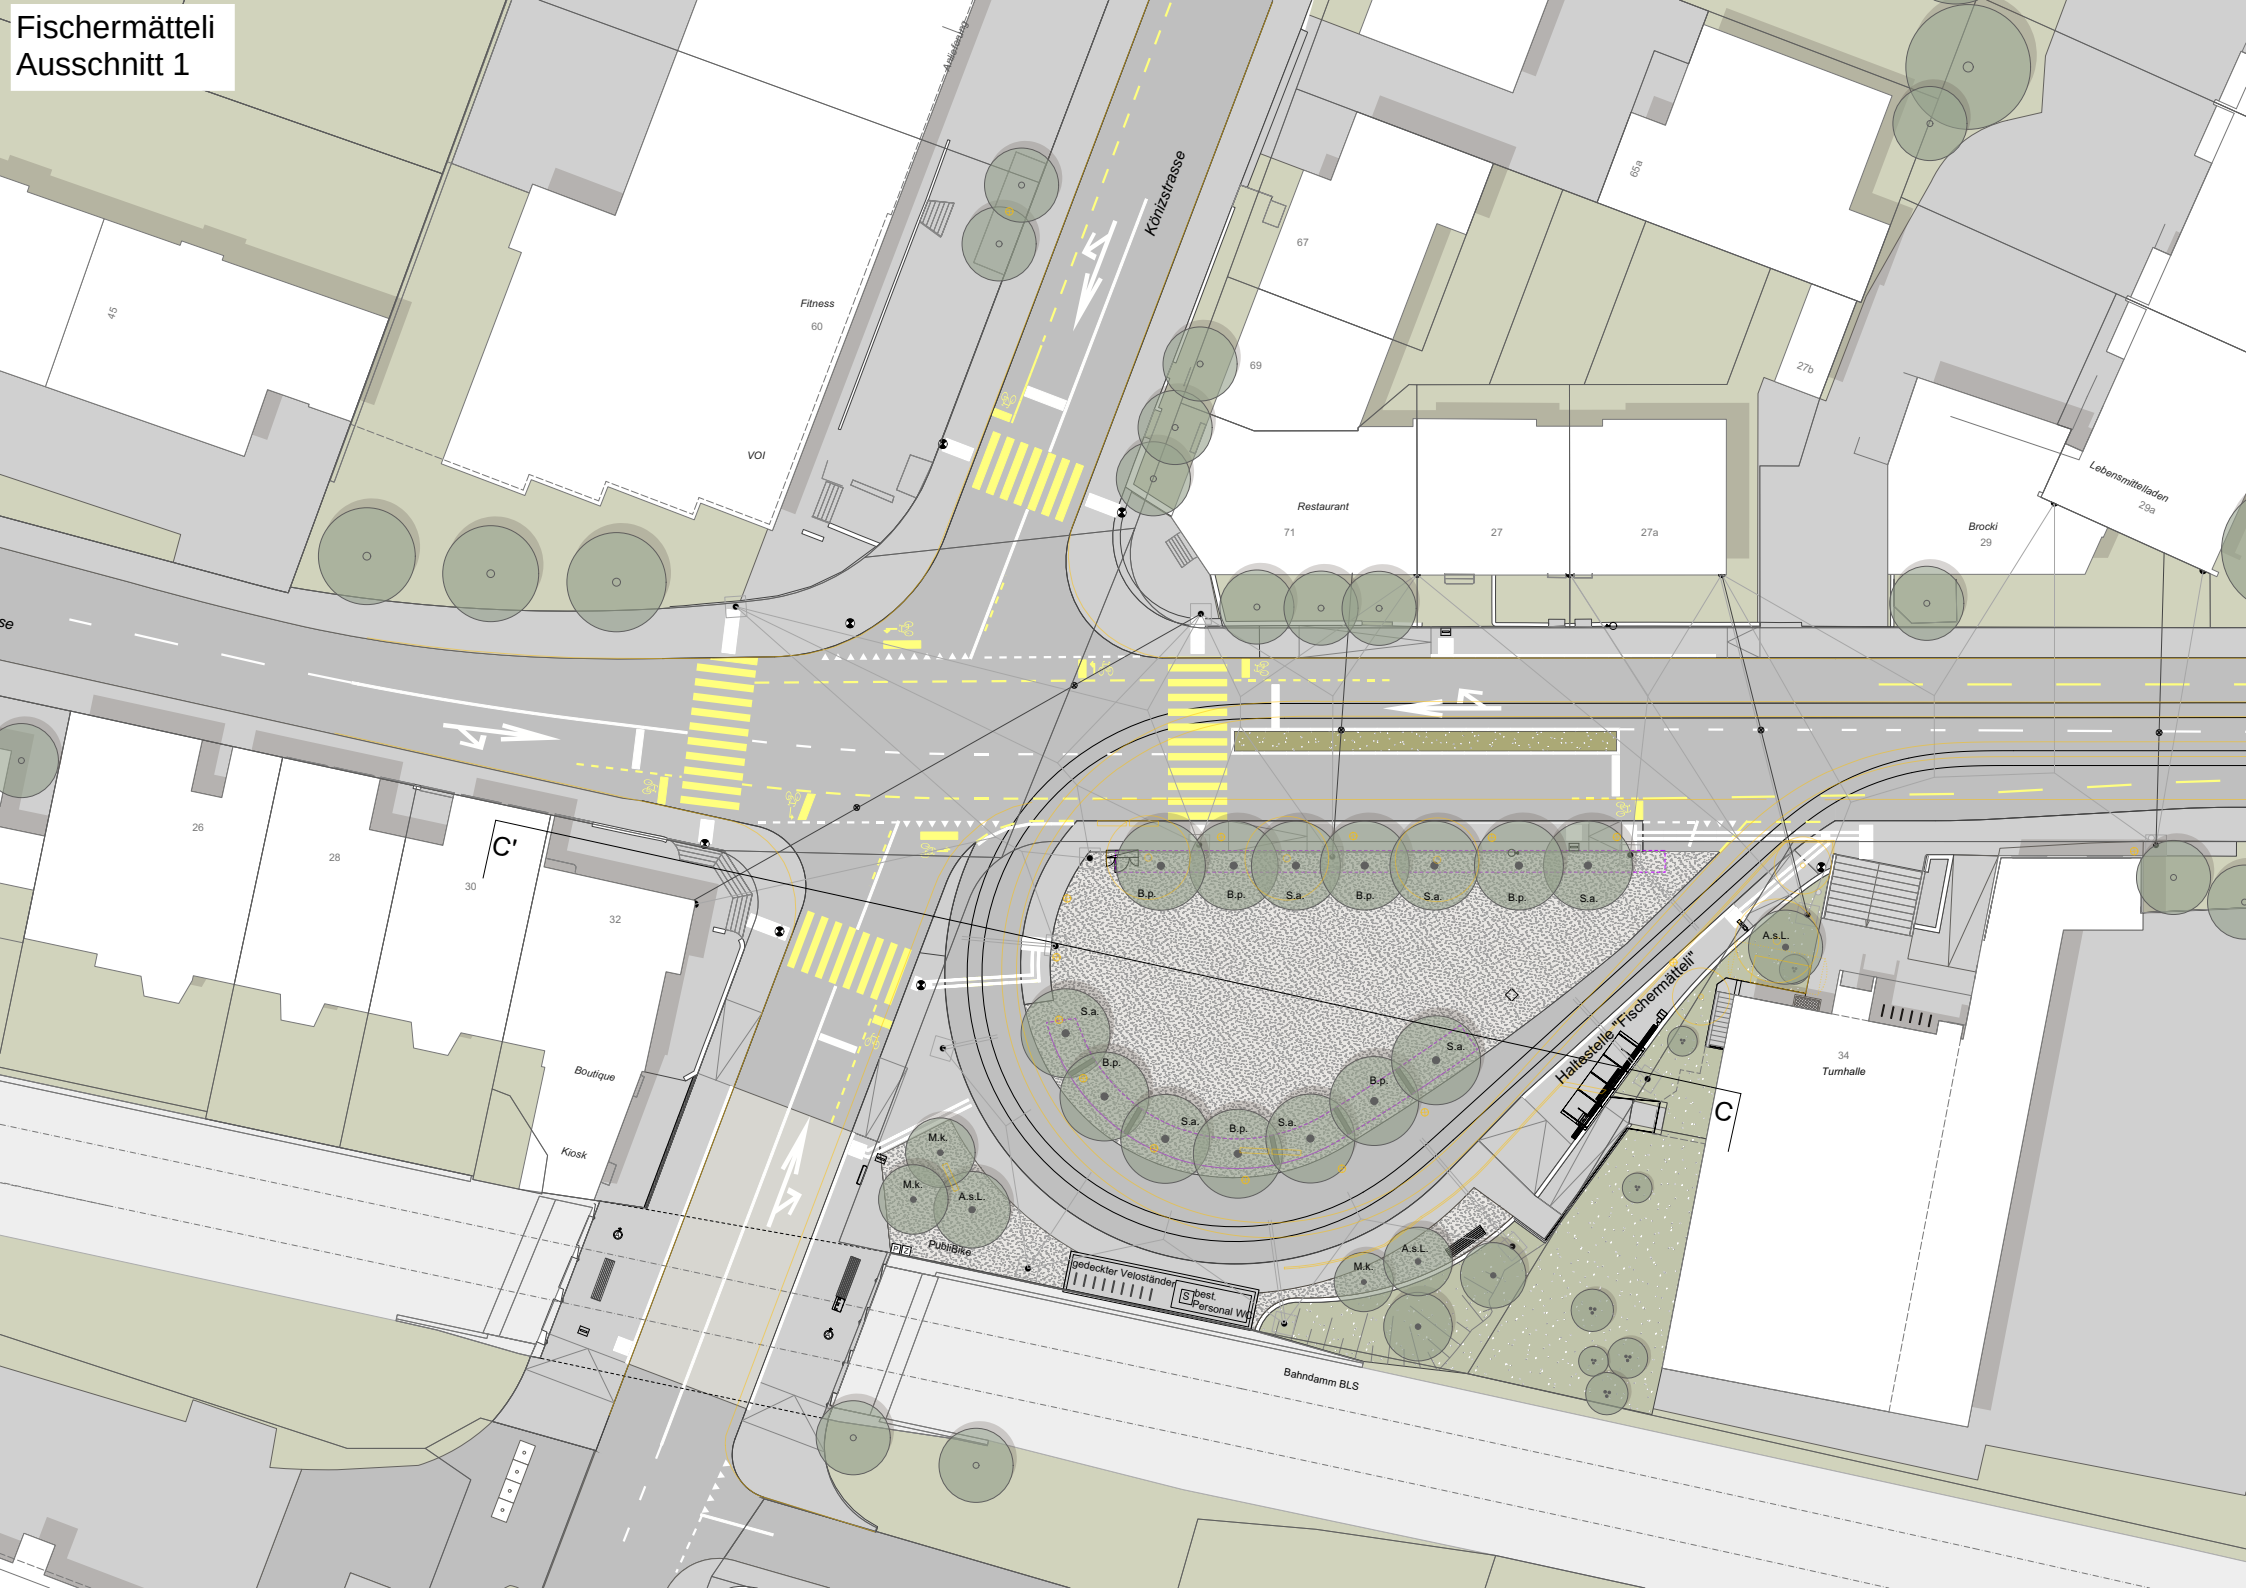


Weissensteinstrasse
Ausschnitt 2

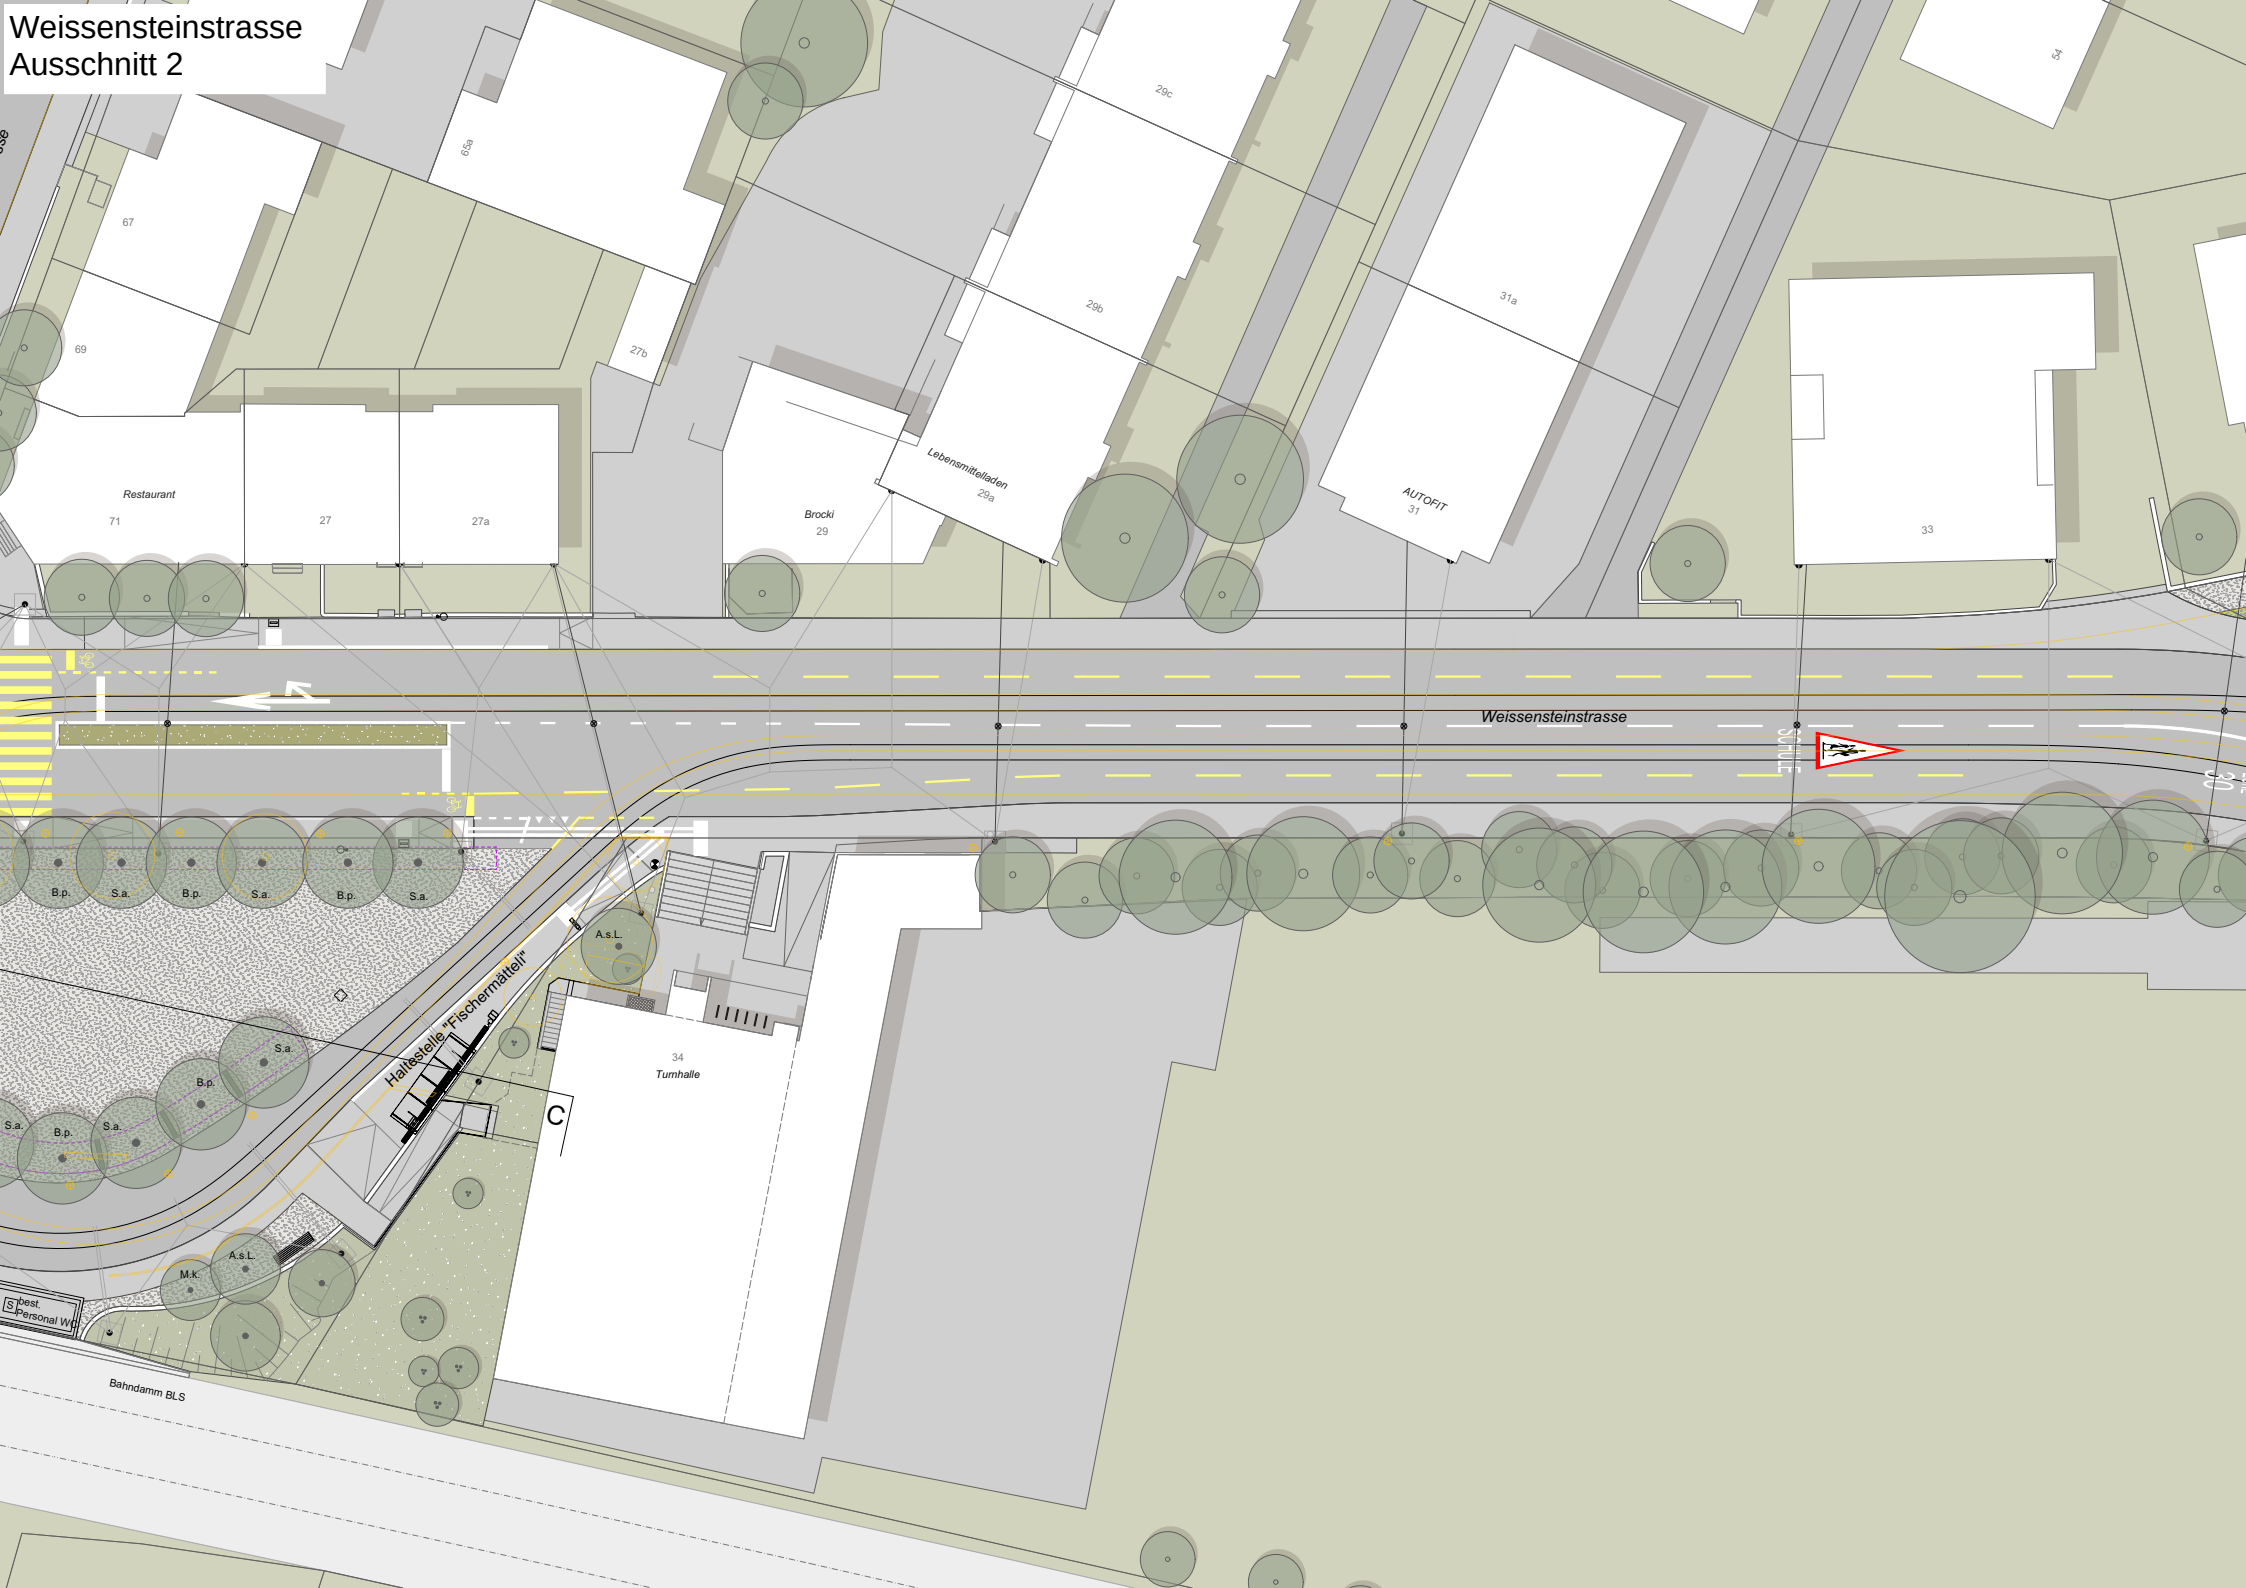



Munzinger
Ausschnitt 3



Abzweiger Pestalozzi
Ausschnitt 4

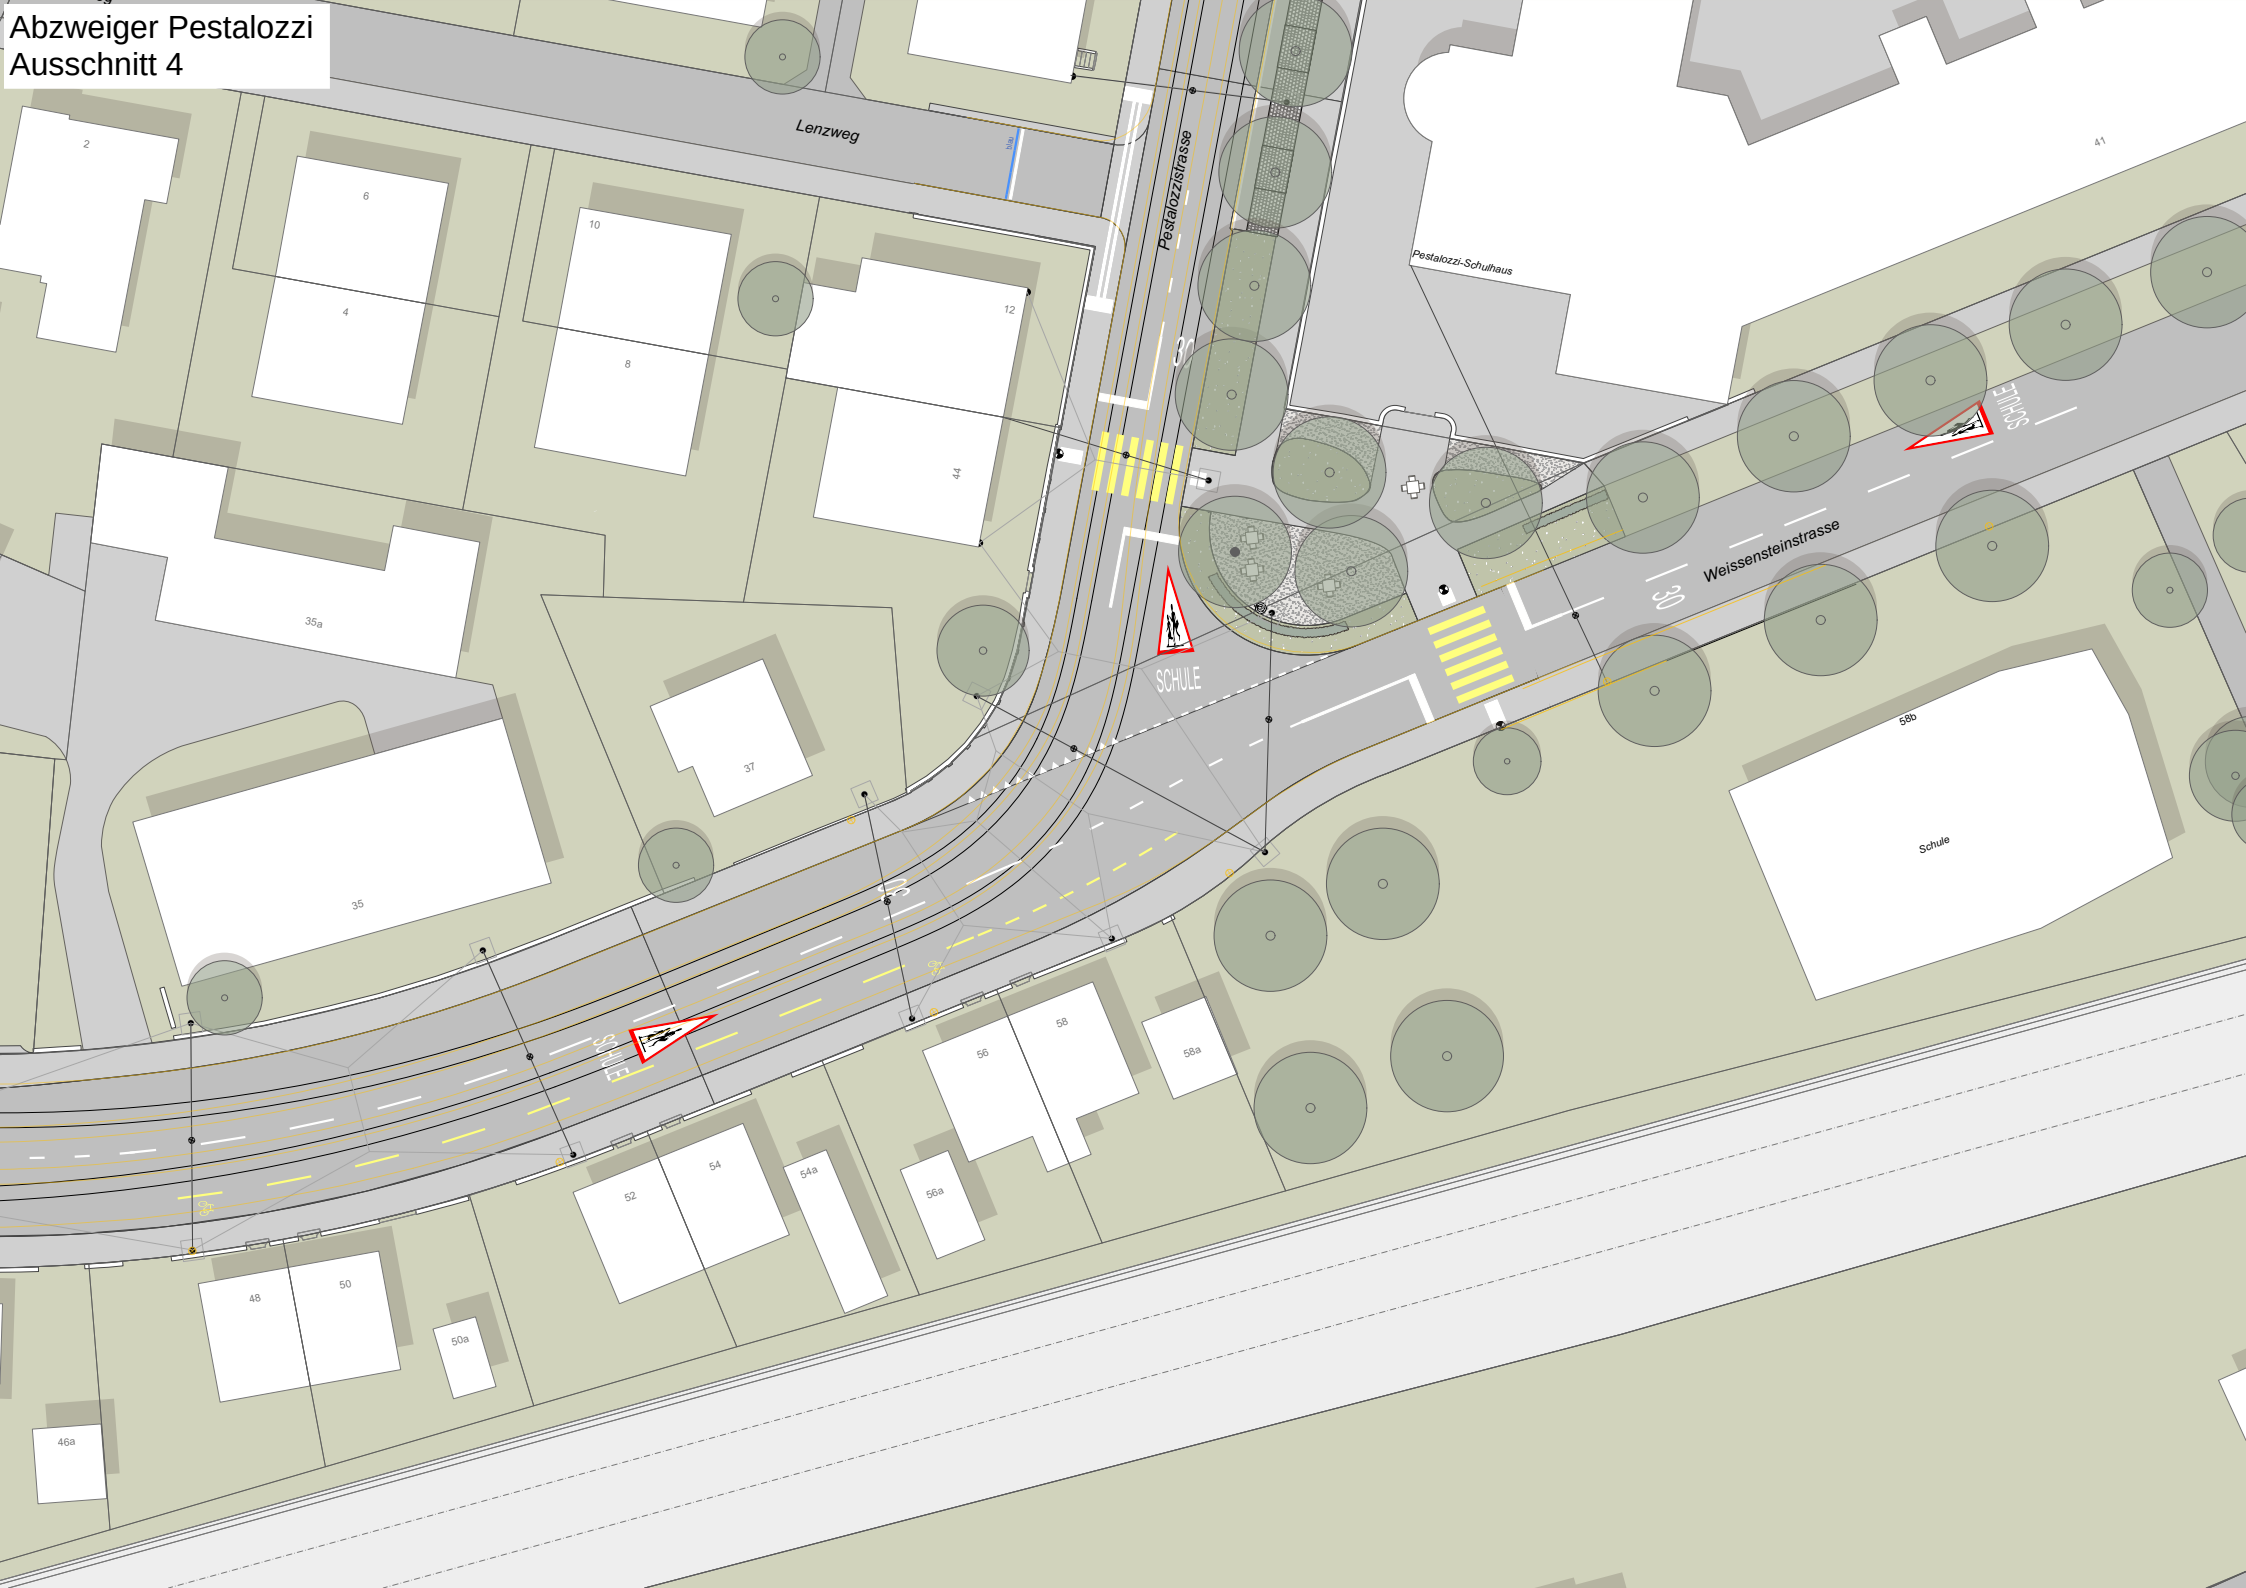

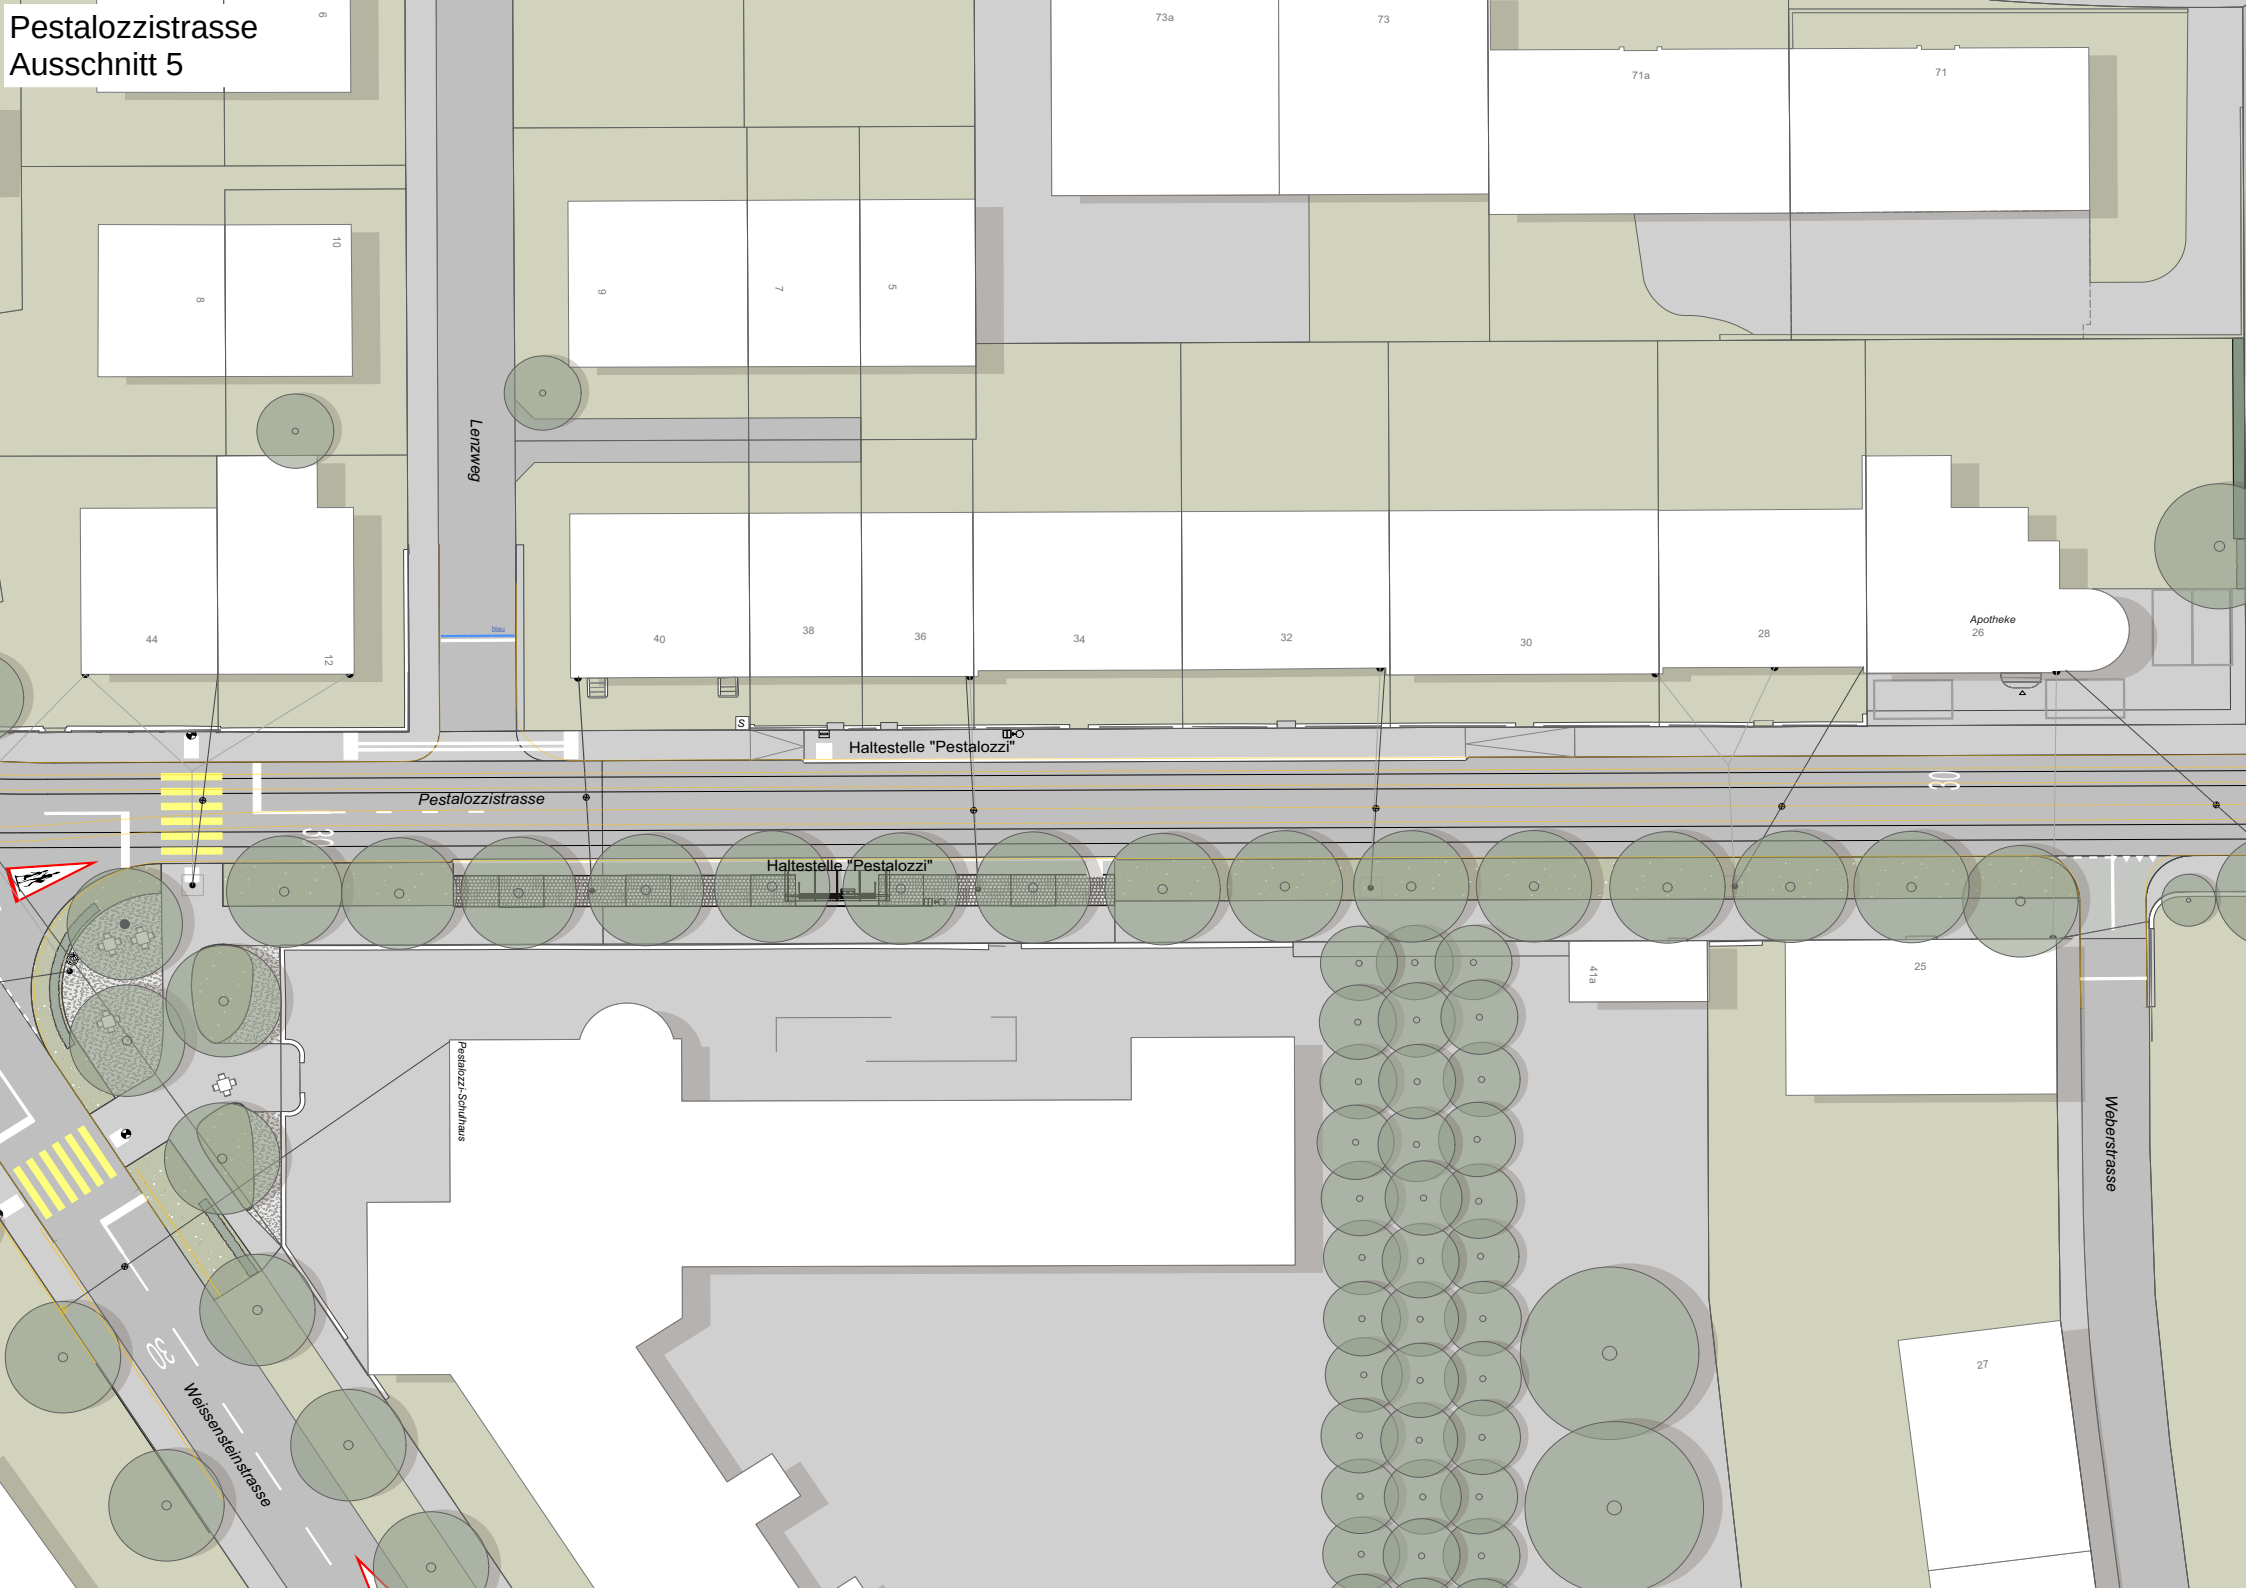
Pestalozzistrasse
Ausschnitt 5
Lenzweg
Haltestelle "Pestalozzi"
Pestalozzistrasse
Haltestelle "Pestalozzi"
Apotheke
Pestalozzi-Schulhaus
Weissensteinstrasse
Weberstrasse

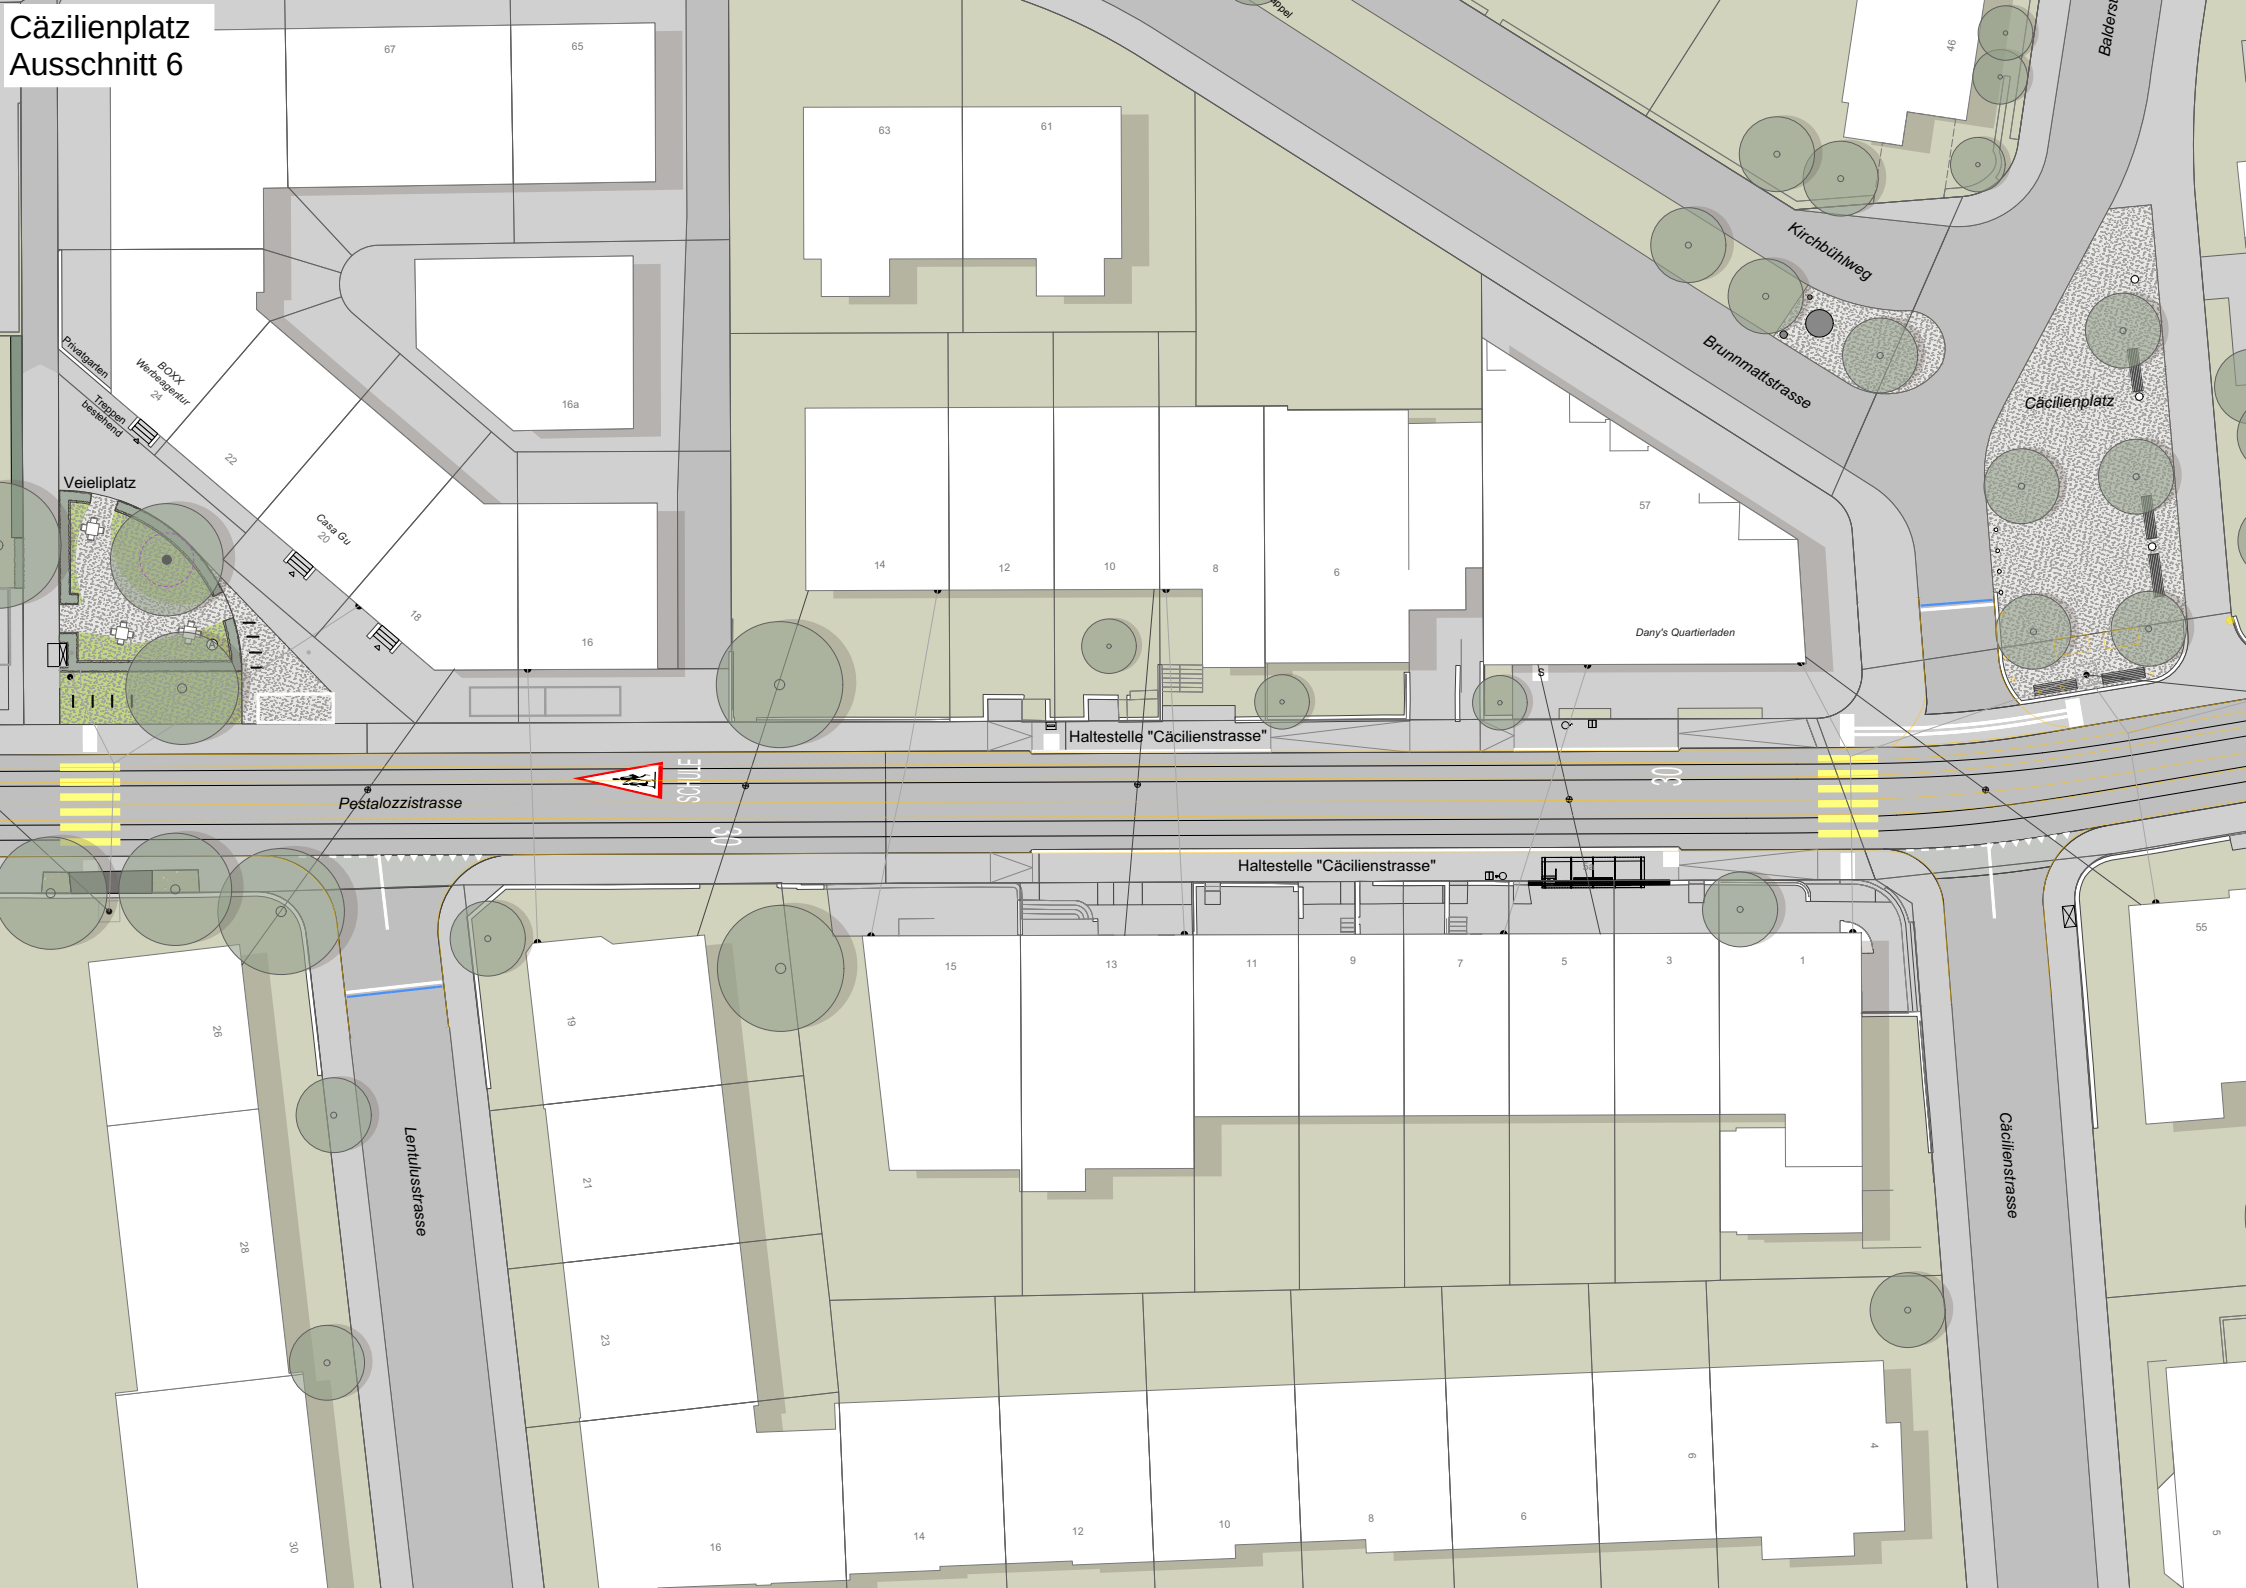
Cäzilienplatz
Ausschnitt 6
Kirchbühlweg
Brunnmattstrasse
Cäcilienplatz
Veieliplatz
Privatgaten
Treppen
Casa Gu
Dany's Quartierladen
Haltestelle "Cäcilienstrasse"
Pestalozzistrasse
SCHULE
30
Haltestelle "Cäcilienstrasse"
Lentulusstrasse
Cäcilienstrasse


Brunnmattstrasse
Ausschnitt 7



Brunnmattstrasse
Ausschnitt 8



Brunnmattstrasse
Ausschnitt 9

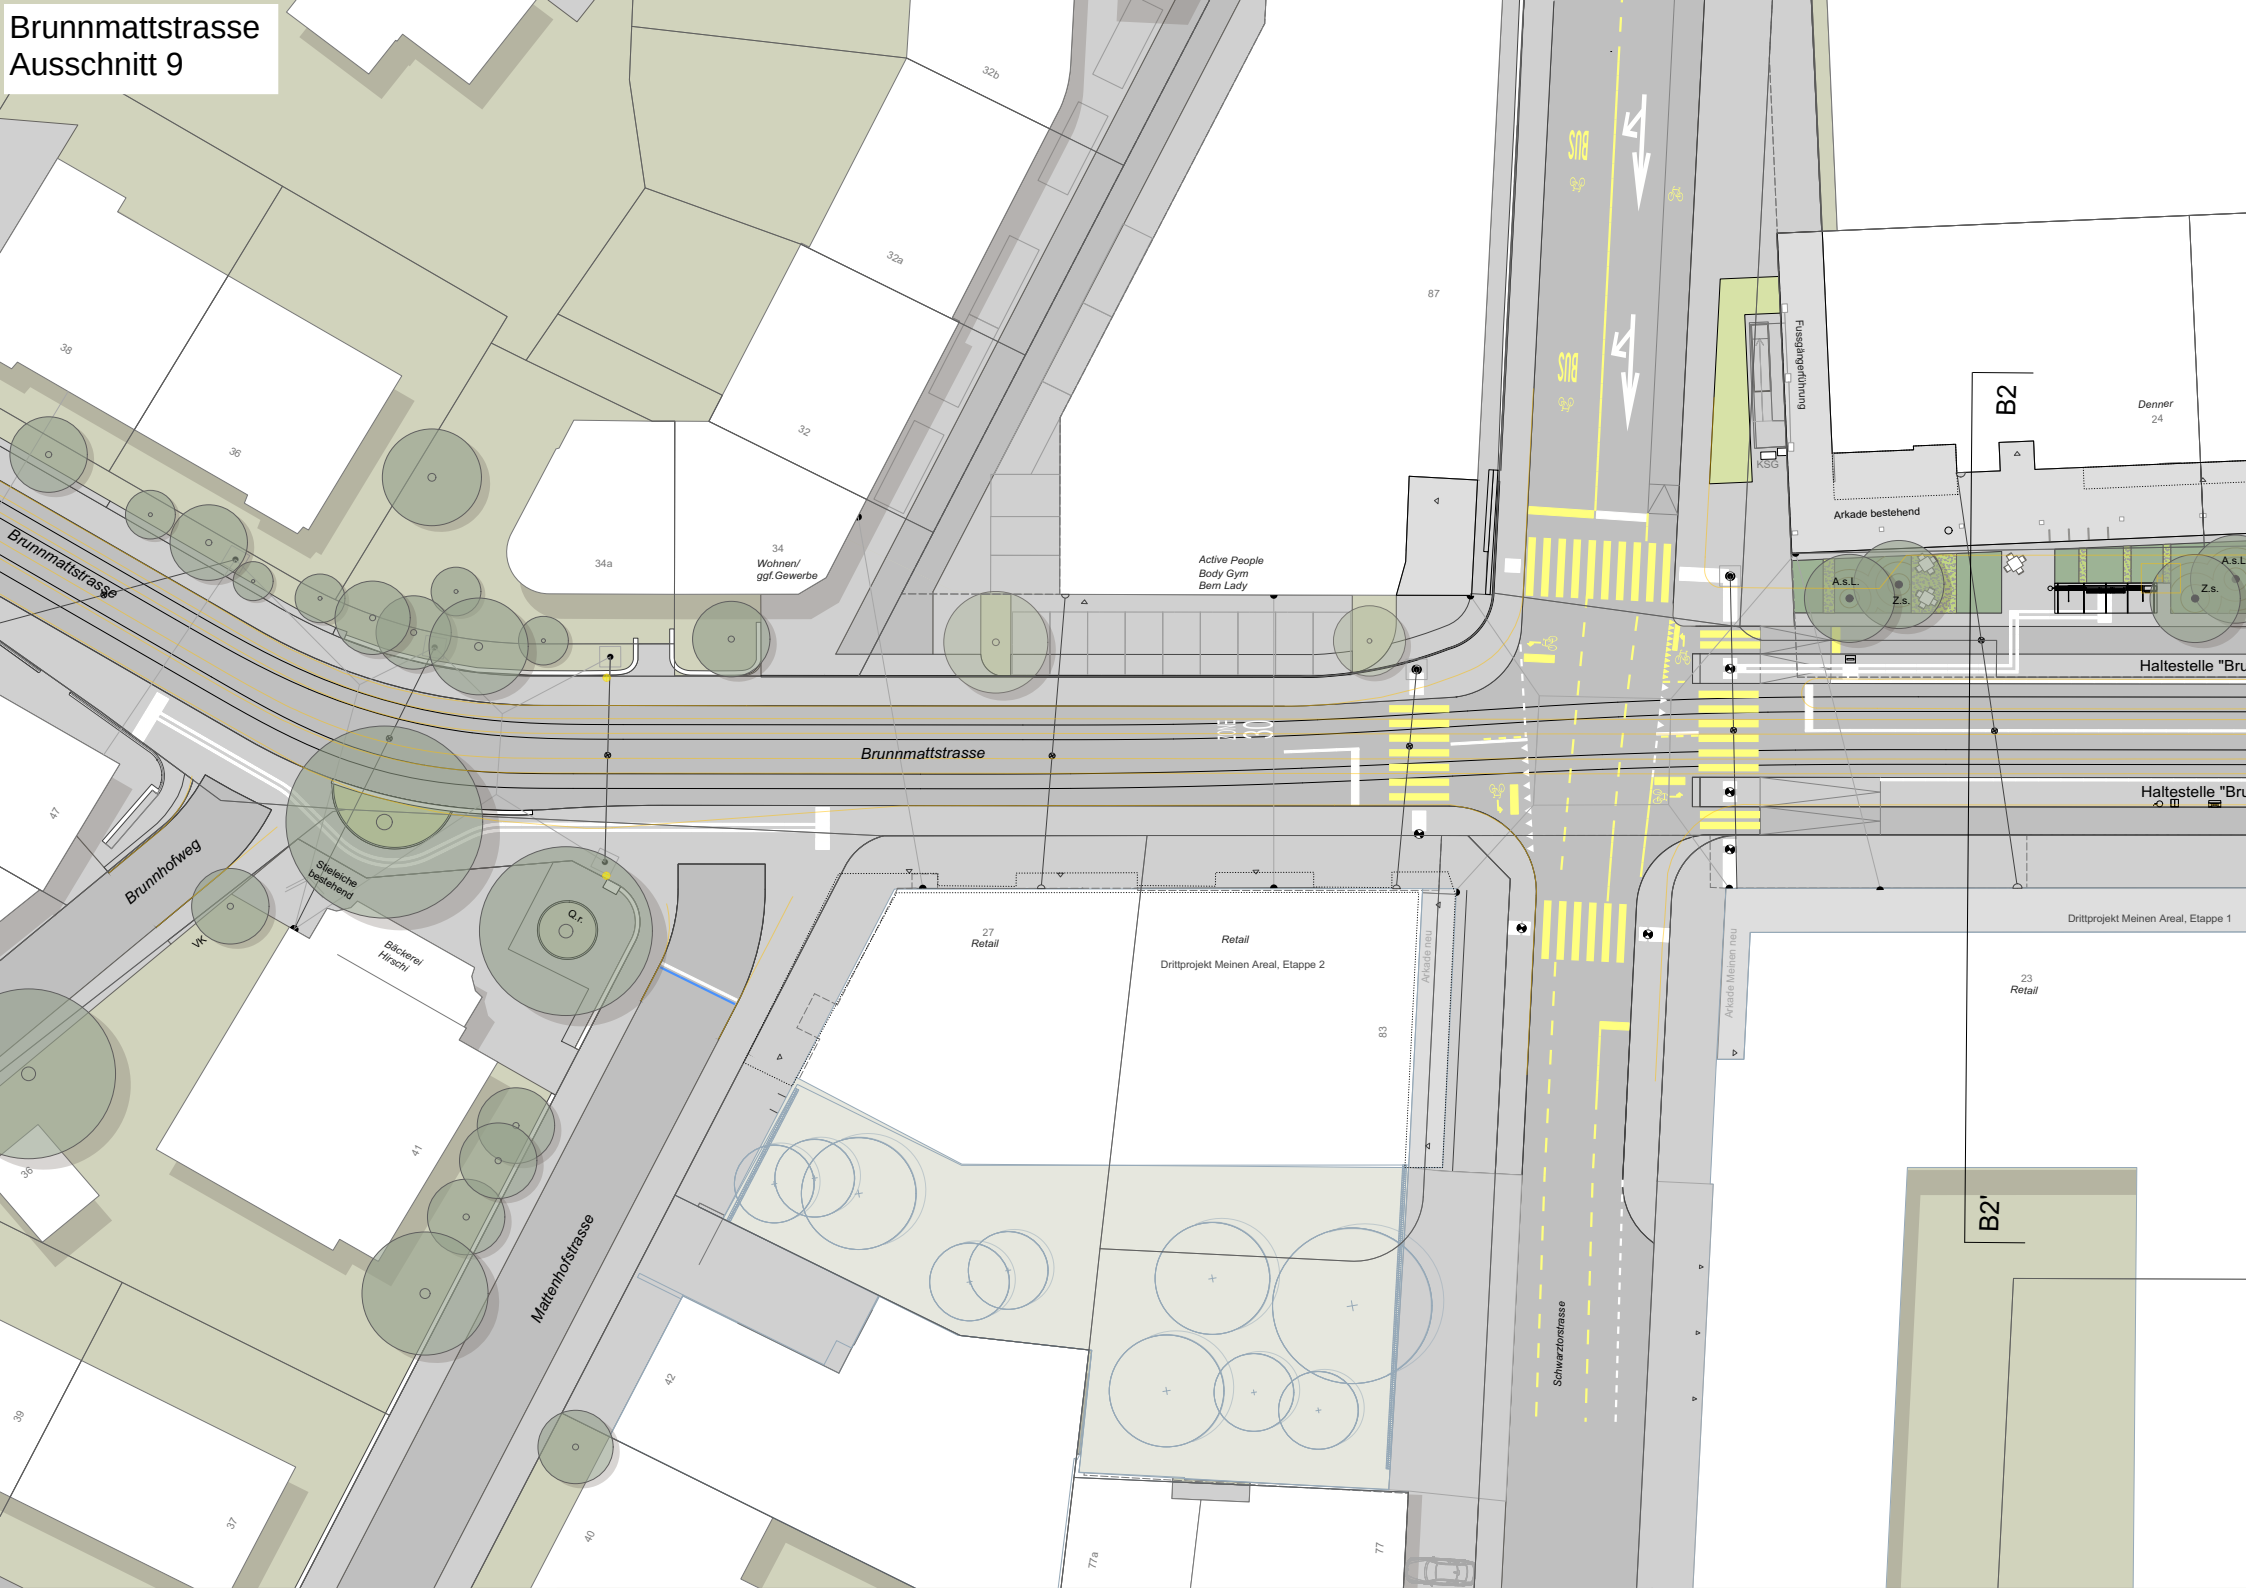

Brunnhof
Ausschnitt 10

