



# Gesamtsanierung Schänzlibrücke - Übersichtsplan


Schnitt A - A 1:200

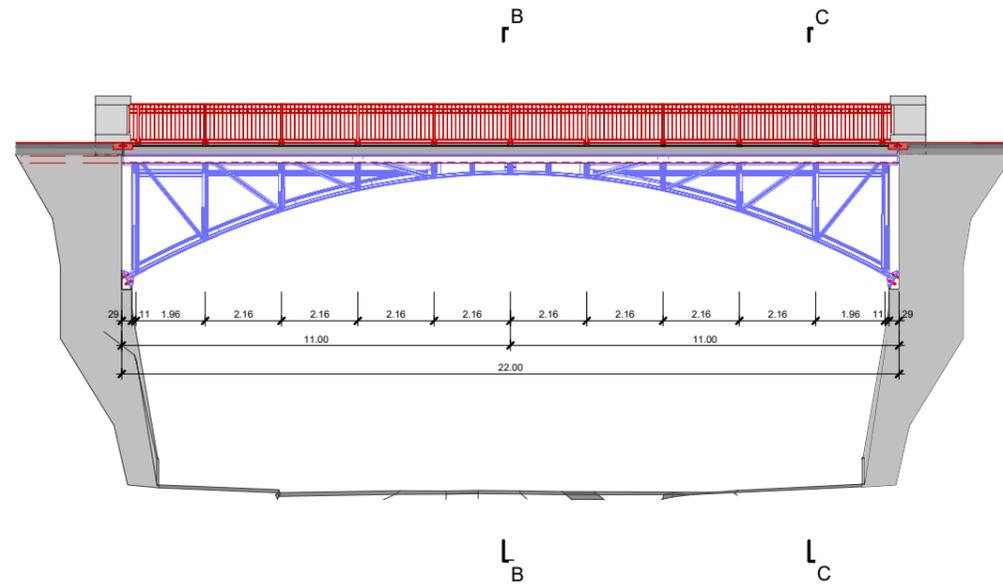

Schnitt B - B 1:00

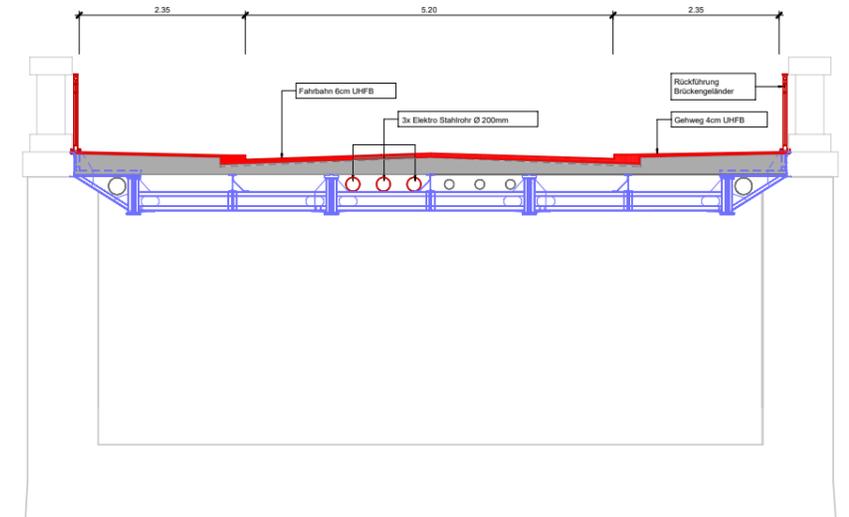

Situation 1:200

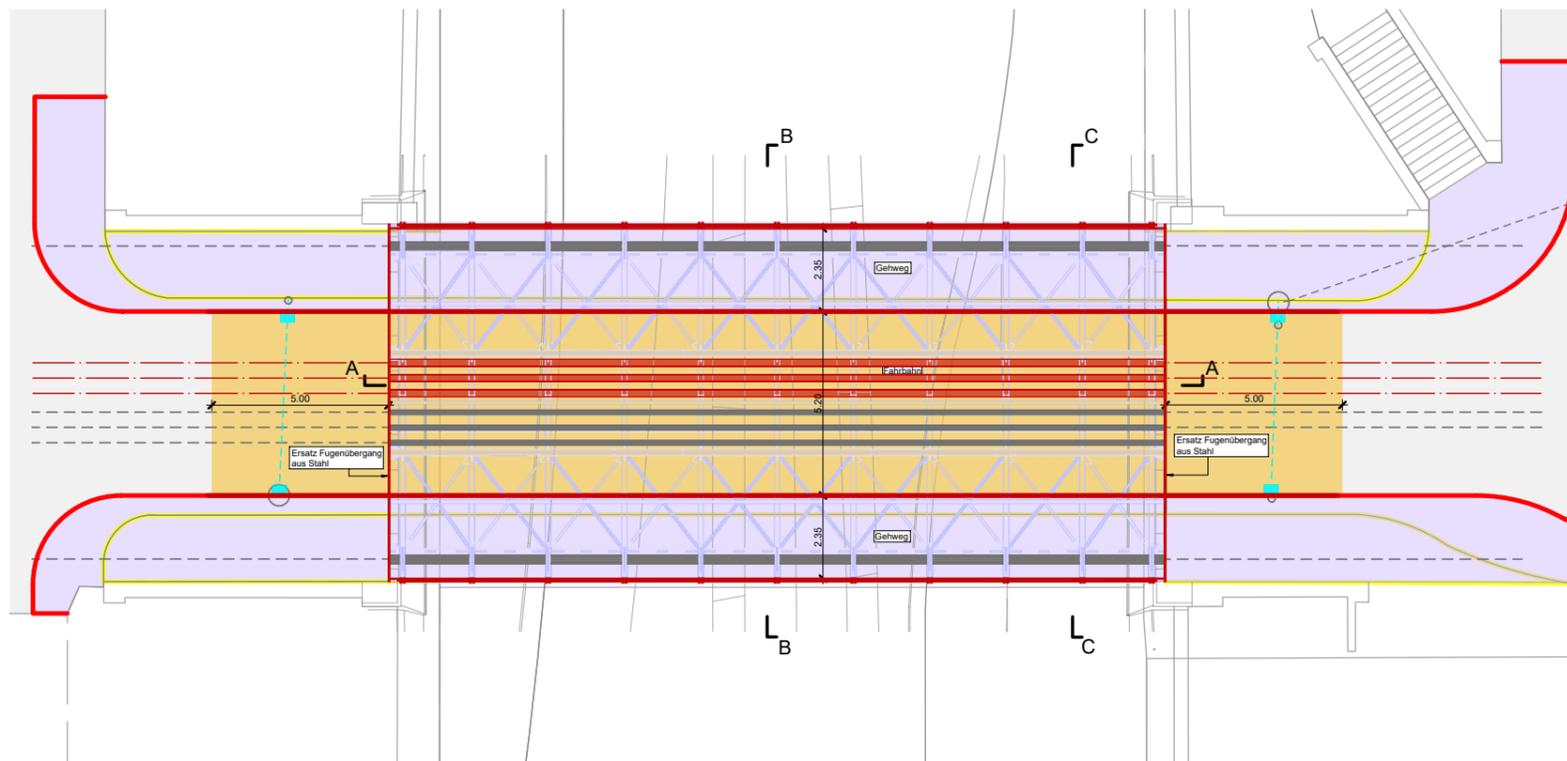

Schnitt C - C 1:100

