



Stadt Bern
Gemeinderat

Erlacherhof, Junkerngasse 47
Postfach 3000 Bern 8

Telefon 031 321 62 16
stadtkanzlei@bern.ch
www.bern.ch

Geschäftsdossier

Fuss- und Radweg Bottigenstrasse, Etappe Riedbach; Nach- kredit (Erhöhung Projektierungskredit)

Inhaltsverzeichnis

1. Fuss- und Veloverbindung Bümpliz - Riedbach, Vorstudie, Übersichtsplan, Entwurf
2. Fuss- und Veloverbindung Bümpliz - Riedbach, Vorstudie, Plan Nr. 5, Entwurf
3. Fuss- und Veloverbindung Bümpliz - Riedbach, Vorstudie, Plan Nr. 6, Entwurf
4. Fuss- und Veloverbindung Bümpliz - Riedbach, Vorstudie, Plan Nr. 7, Entwurf
5. Fuss- und Veloverbindung Bümpliz - Riedbach, Vorstudie, Plan Nr. 8, Entwurf
6. Fuss- und Veloverbindung Bümpliz - Riedbach, Vorstudie, Plan Nr. 9, Entwurf



Stadt Bern
Direktion für Tiefbau
Verkehr und Stadtgrün

Tel. 031 321 70 10
Fax 031 321 70 30

Plangrösse 297x1050
Planerstellung 29.11.2019
FMS
Genehmigt OIK II
Publiziert
Ausgeführt

CAD Pfad: 0804_184-CAD-11.1-nmi-Bottigenstrasse.dwg

Projekt-Nr. 0804_184

Objekt- /Plan-Nr. 05

REV.

MST.


1:500

Situation

Fuss- und Veloverbindung
Bümpliz - Riedbach

Vorstudie
ENTWURF

Verantwortlich	Unternehmung	Name	Telefon	Natel
Projektleitung	TRANSITEC	UGL/JFL/EVO	031 381 69 12	
Projektleitung	Verkehrsplanung			
Plan CAD	TRANSITEC	NMI	031 381 69 12	
Verkehrsberatung	KAPO			
Bauarbeiten	Tiefbauamt			
Signalisation	Tiefbauamt			
Markierung	Tiefbauamt			
Lichtsignalanlagen	Tiefbauamt			
Öffentlicher Verkehr	BERNMOBIL			

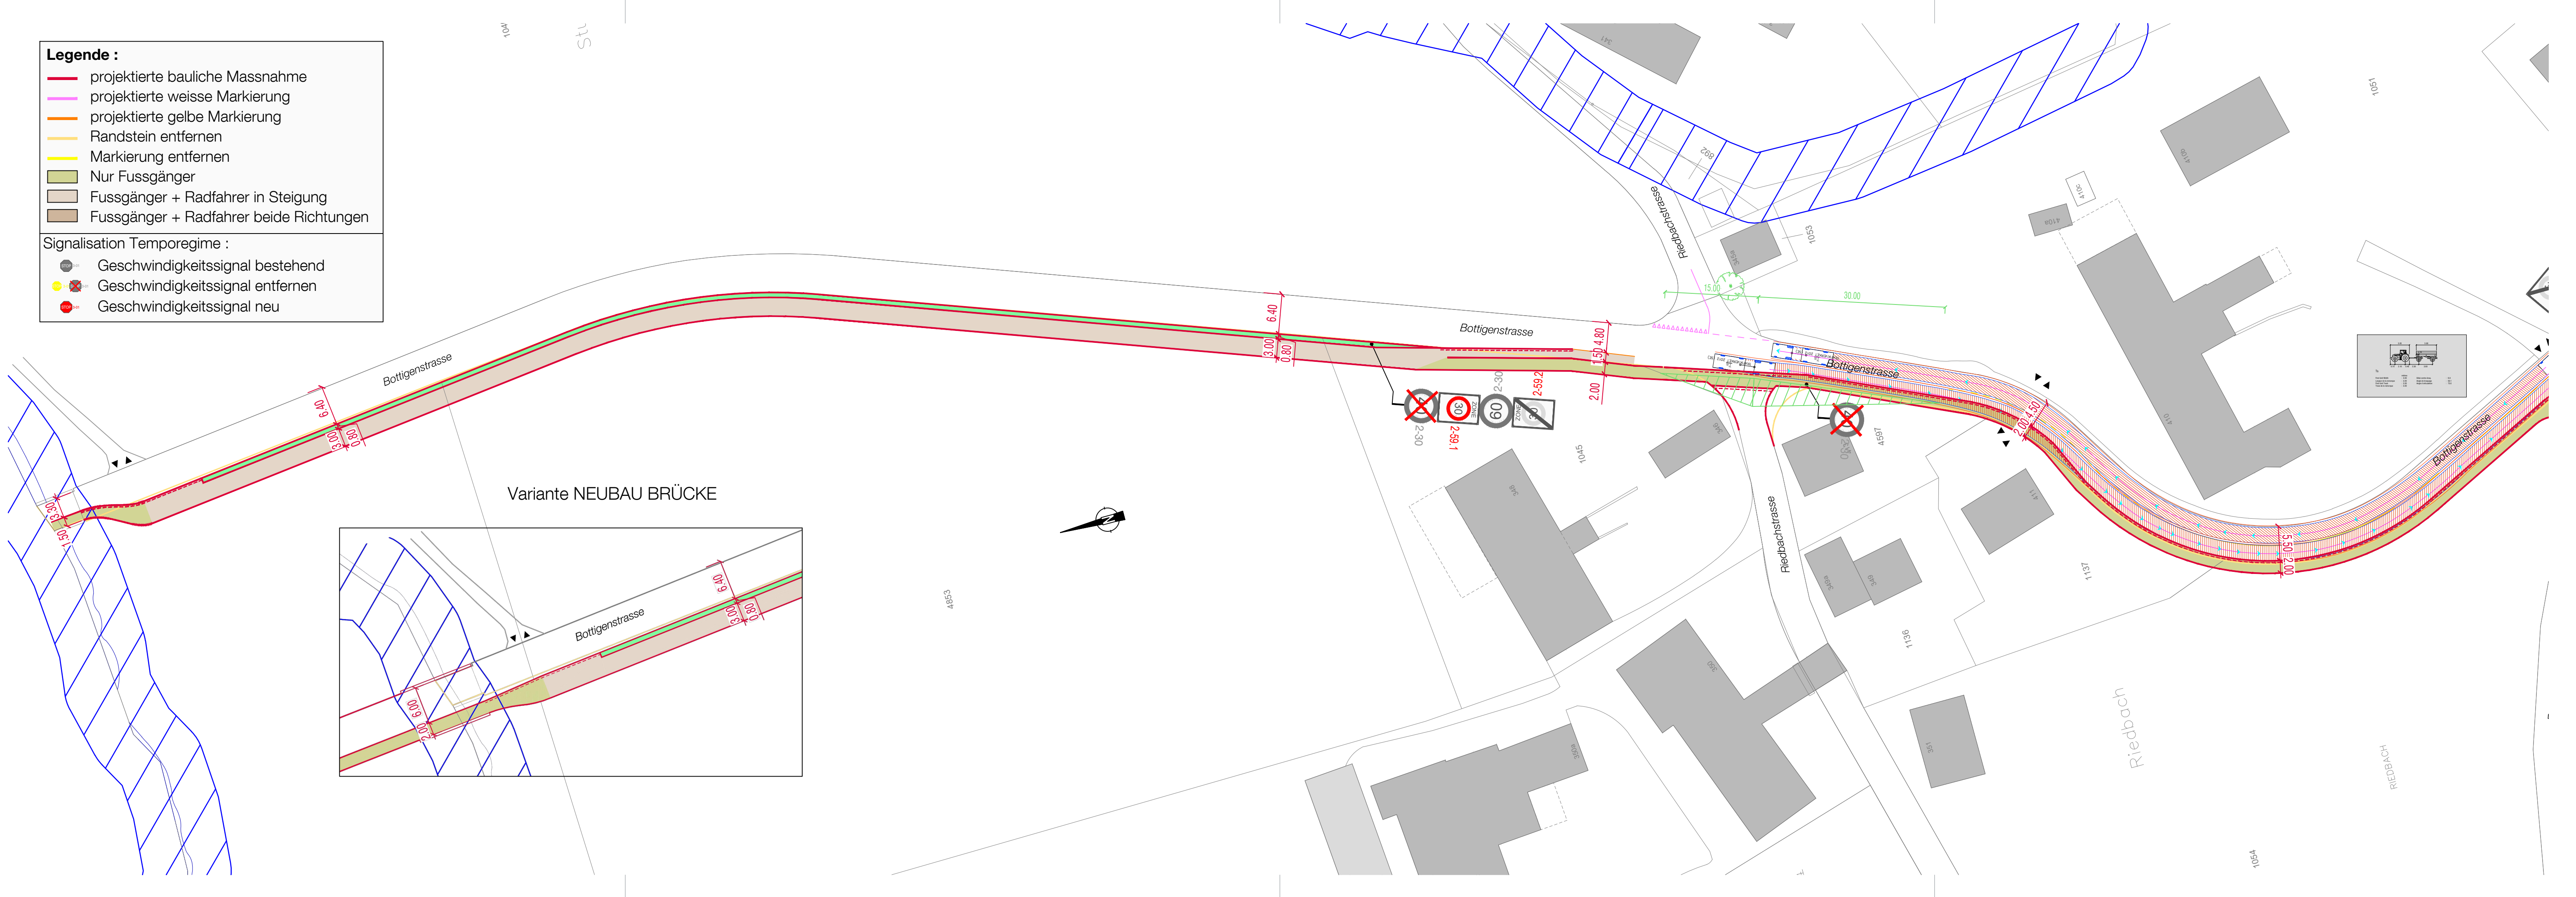



Stadt Bern
Direktion für Tiefbau
Verkehr und Stadtgrün

Tel. 031 321 70 10
Fax 031 321 70 30

Plangrösse 297x1050
Planerstellung 29.11.2019
FMS
Genehmigt OIK II
Publiziert
Ausgeführt

CAD Pfad: 0804_184-CAD-11.1-nmi-Bottigenstrasse.dwg

Projekt-Nr. 0804_184

Objekt- /Plan-Nr. 06

REV.

MST.

1:500

Verkehrsplanung

Situation

Fuss- und Veloverbindung


Bümpliz - Riedbach

Vorstudie

ENTWURF

Verantwortlich	Unternehmung	Name	Telefon	Natel
Projektleitung	TRANSITEC	UGL/JFL/EVO	031 381 69 12	
Projektleitung	Verkehrsplanung			
Plan CAD	TRANSITEC	NMI	031 381 69 12	
Verkehrsberatung	KAPO			
Bauarbeiten	Tiefbauamt			
Signalisation	Tiefbauamt			
Markierung	Tiefbauamt			
Lichtsignalanlagen	Tiefbauamt			
Öffentlicher Verkehr	BERNMOBIL			



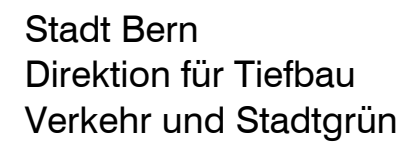

Verkehr und Stadtgrün

Verkehrsplanung

Situation

Effingerstrasse 19
Postfach
3001 Bern

Tel. 031 321 70 10
Fax 031 321 70 30

Projekt-Nr.
0804_184

Objekt- / Platz
07

Plangrösse	297x1050
------------	----------

Planerstellung	29.11.2019
----------------	------------

FMS

Genehmigt OlK II

Publiziert

Ausgeführt

CAD Pfad: 0804_184-CAD-11.1-nmi-Bottigenstrasse.dwg

MST.

1:500

Vorstudie

ENTWURF

Verantwortlich	Unternehmung	Name	Telefon	Natel
Projektleitung	TRANSITEC	UGL/JFL/EVO	031 381 69 12	
Projektleitung	Verkehrsplanung			
Plan CAD	TRANSITEC	NMI	031 381 69 12	
Verkehrsberatung	KAPO			
Bauarbeiten	Tiefbauamt			
Signalisation	Tiefbauamt			
Markierung	Tiefbauamt			
Lichtsignalanlagen	Tiefbauamt			
Öffentlicher Verkehr	BERNMOBIL			





Stadt Bern
Direktion für Tiefbau
Verkehr und Stadtgrün

Verkehrsplanung

Situation

Effingerstrasse 19
Postfach
3001 Bern

Tel. 031 321 70 10
Fax 031 321 70 30

Plangrösse 297x1050
Planerstellung 29.11.2019
FMS
Genehmigt OIK II
Publiziert
Ausgeführt

CAD Pfad: 0804_184-CAD-11.1-nmi-Bottigenstrasse.dwg

Projekt-Nr.
0804_184

Objekt- /Plan-Nr.
08

REV.

MST.

1:500


Fuss- und Veloverbindung


Bümpliz - Riedbach

Vorstudie

ENTWURF

Verantwortlich	Unternehmung	Name	Telefon	Natel
Projektleitung	TRANSITEC	UGL/JFL/EVO	031 381 69 12	
Projektleitung	Verkehrsplanung			
Plan CAD	TRANSITEC	NMI	031 381 69 12	
Verkehrsberatung	KAPO			
Bauarbeiten	Tiefbauamt			
Signalisation	Tiefbauamt			
Markierung	Tiefbauamt			
Lichtsignalanlagen	Tiefbauamt			
Öffentlicher Verkehr	BERNMOBIL			

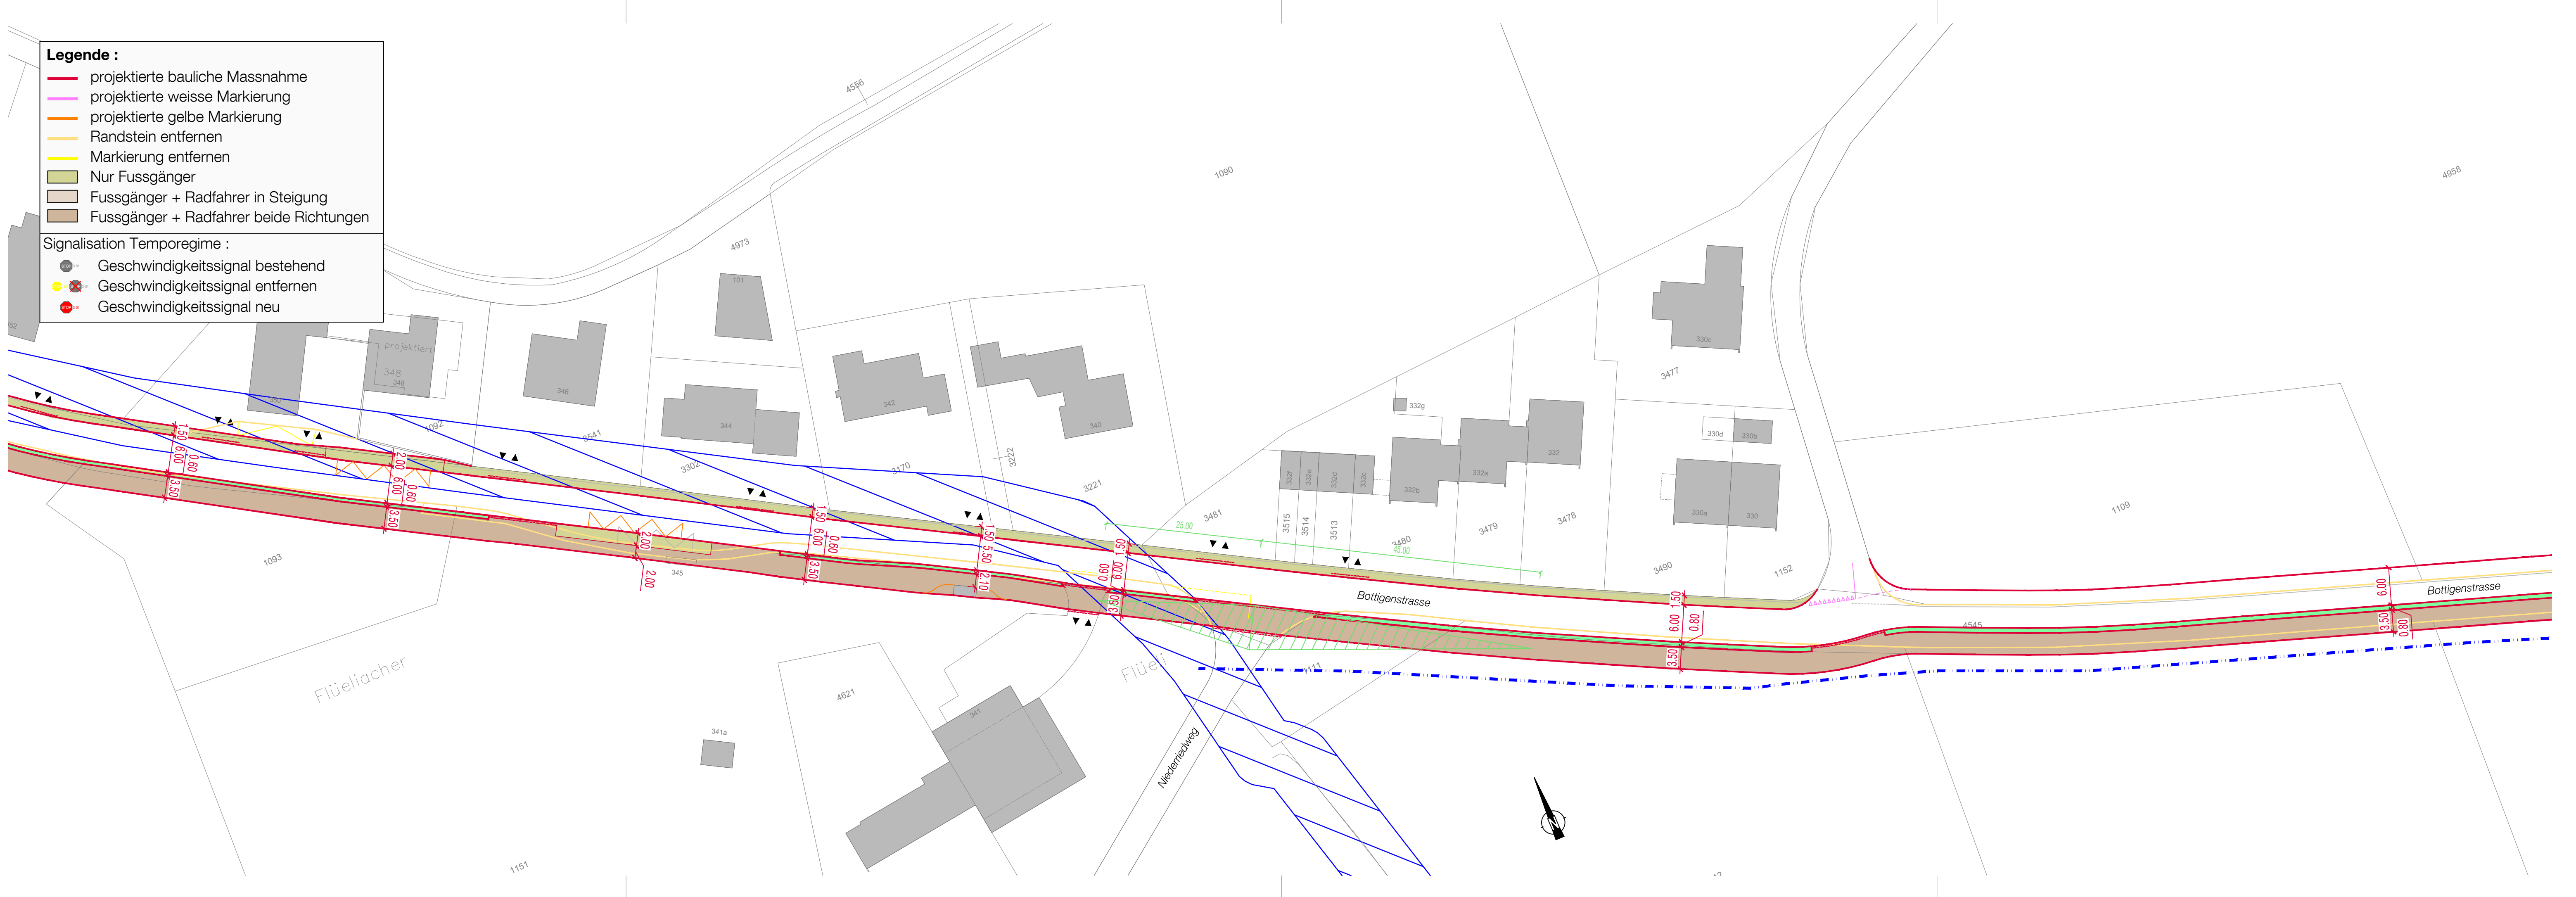

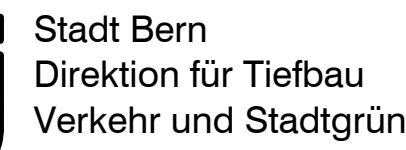

Verkehrsplanung

Situation

Effingerstrasse 19
Postfach
3001 Bern

Tel. 031 321 70 10
Fax 031 321 70 30

Projekt-Nr.
0804_184

Objekt- /Plan-Nr.
09

Plangrösse	297x1050
------------	----------

Planerstellung	29.11.2019
----------------	------------

FMS

Genehmigt OlK II

Publiziert

Ausgeführt

CAD Pfad: 0804_184-CAD-11.1-nmi-Bottigenstrasse.dwg

MST.

1:500

Fuss- und Veloverbindung

Bümpliz - Riedbach

Vorstudie

ENTWURF

Verantwortlich	Unternehmung	Name	Telefon	Natel
Projektleitung	TRANSITEC	UGL/JFL/EVO	031 381 69 12	
Projektleitung	Verkehrsplanung			
Plan CAD	TRANSITEC	NMI	031 381 69 12	
Verkehrsberatung	KAPO			
Bauarbeiten	Tiefbauamt			
Signalisation	Tiefbauamt			
Markierung	Tiefbauamt			
Lichtsignalanlagen	Tiefbauamt			
Öffentlicher Verkehr	BERNMOBIL			



Vorstudie

ENTWURF

Verantwortlich	Unternehmen	Name	Telefon	Natel
Projektleitung	TRANSITEC	UGL/JFL/EVO	031 381 69 12	
Projektleitung	Verkehrsplanung			
Plan CAD	TRANSITEC	NMI	031 381 69 12	
Verkehrsberatung	KAPO			
Bauarbeiten	Tiefbauamt			
Signalisation	Tiefbauamt			
Markierung	Tiefbauamt			
Lichtsignalanlagen	Tiefbauamt			
Öffentlicher Verkehr	BERNMOBIL			

— projektierte bauliche Massnahme
 — projektierte weiße Markierung
 — projektierte gelbe Markierung
 — Randstein entfernen
 — Markierung entfernen
 Nur Fußsgänger
 Fußsgänger + Radfahrer in Steigung
 Fußsgänger + Radfahrer beide Richtungen

Signalisation Temporegime :
 ● Geschwindigkeitssignal bestehend
 ● Geschwindigkeitssignal entfernen
 ● Geschwindigkeitssignal neu

