



- LEGENDE:**
- Situation**
- Perimeter Projekt
 - Projekt
 - Abbruch / Rückbau / usw.
 - Fläche Strasse
 - Fläche Tramrog
 - Fläche Gehweg
 - Fläche Insel
 - Fläche Busplatte
 - Fläche Mauer
 - Grünfläche
 - ⊙ Baum bestehend
 - ⊙ Baum projektiert
 - ⊙ Baum krank
 - ⊙ Baum roden wegen Werkleitungen
 - ⊙ Baum roden

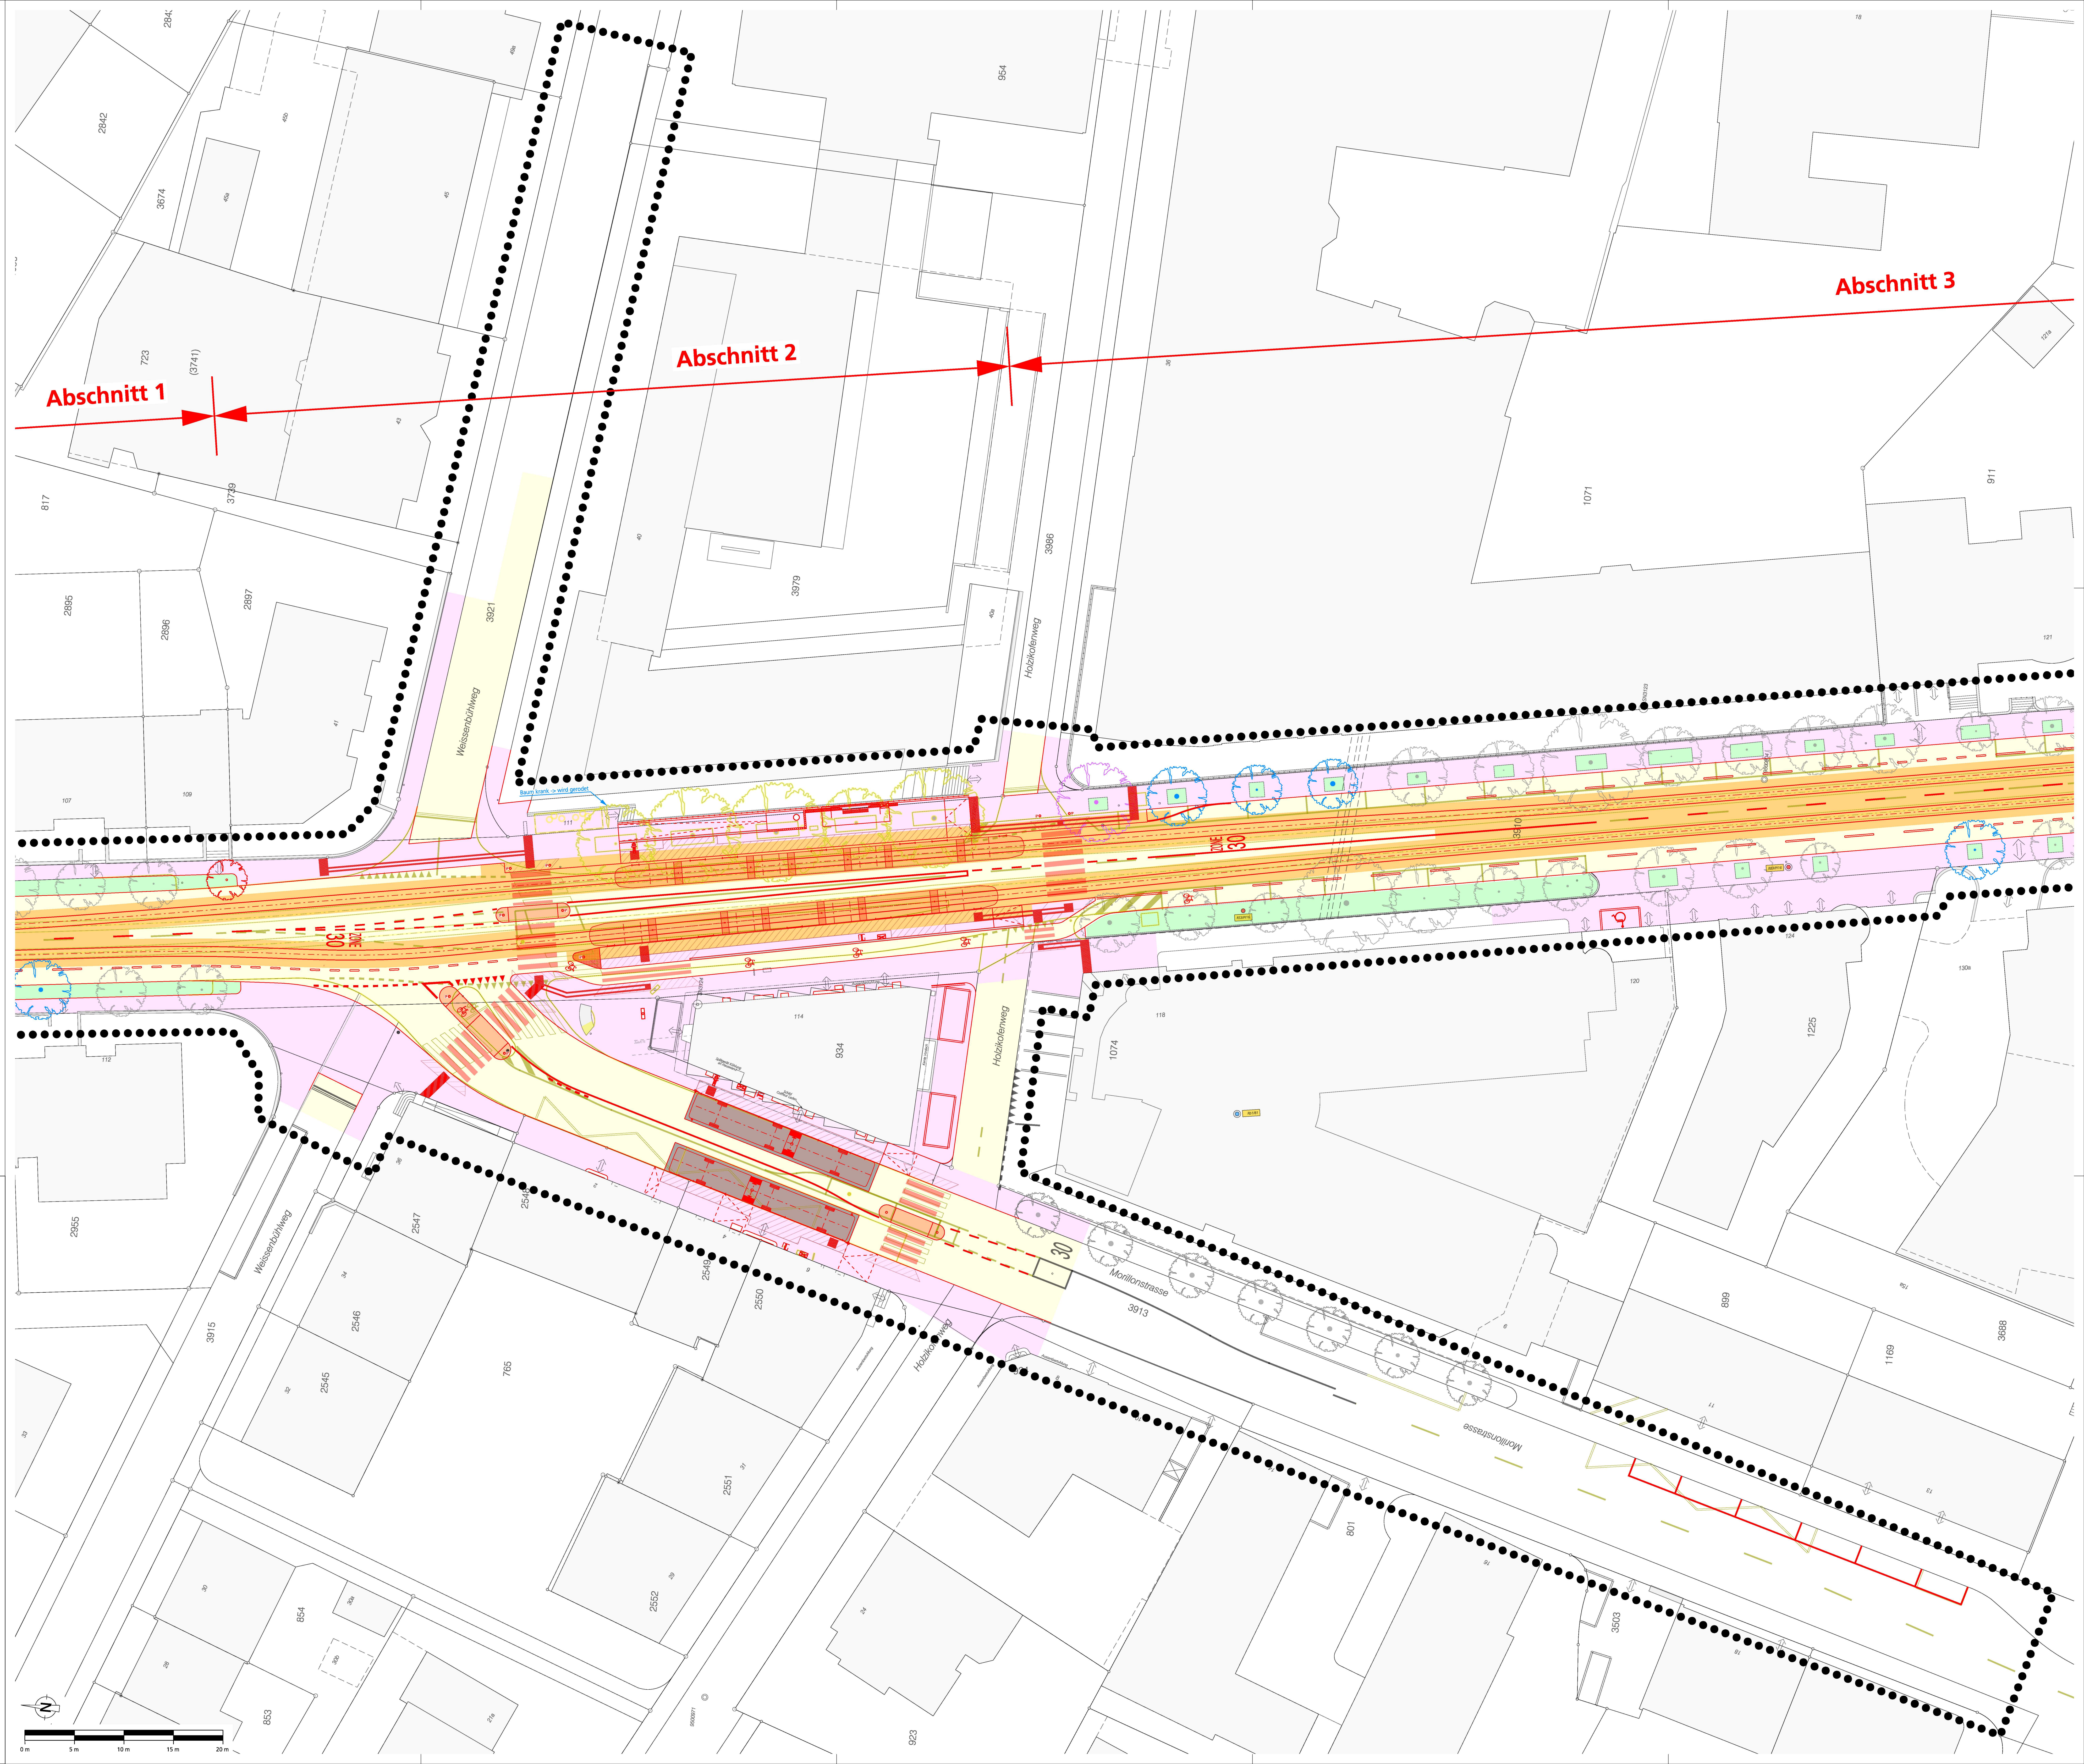

Bauherrngemeinschaft Gesamtanierung Monbijoustrasse

Gesamtanierung Monbijoustrasse

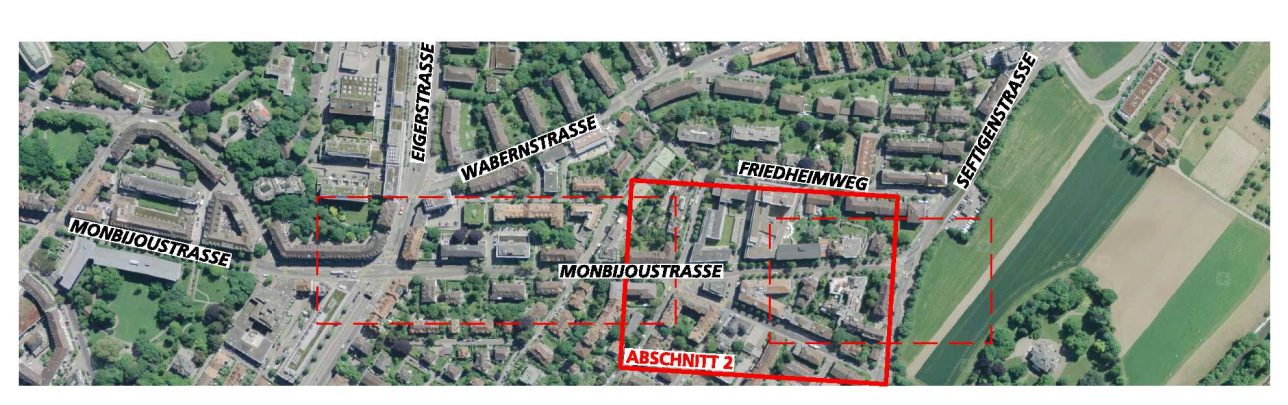

Übersichtsplan Abschnitt 2
Situation 1: 200

Plangenehmigungsverfahren (PGV)

INGE BUOU:

Datum	Input durch:	gez. fs	gez. mb	Beschreibung / Änderung
24.05.19				Entscheidung
A				
B				
C				
D				
E				

Stadt-Ingenieur:
 Info-Zürcher:
 Datenname:
 28-AUG-2019 09:53
 Format: 90 x 120
 LV 03 □ LV 95 □

TAB Nr. 113 003 ING. Nr. 90633 / 100.2