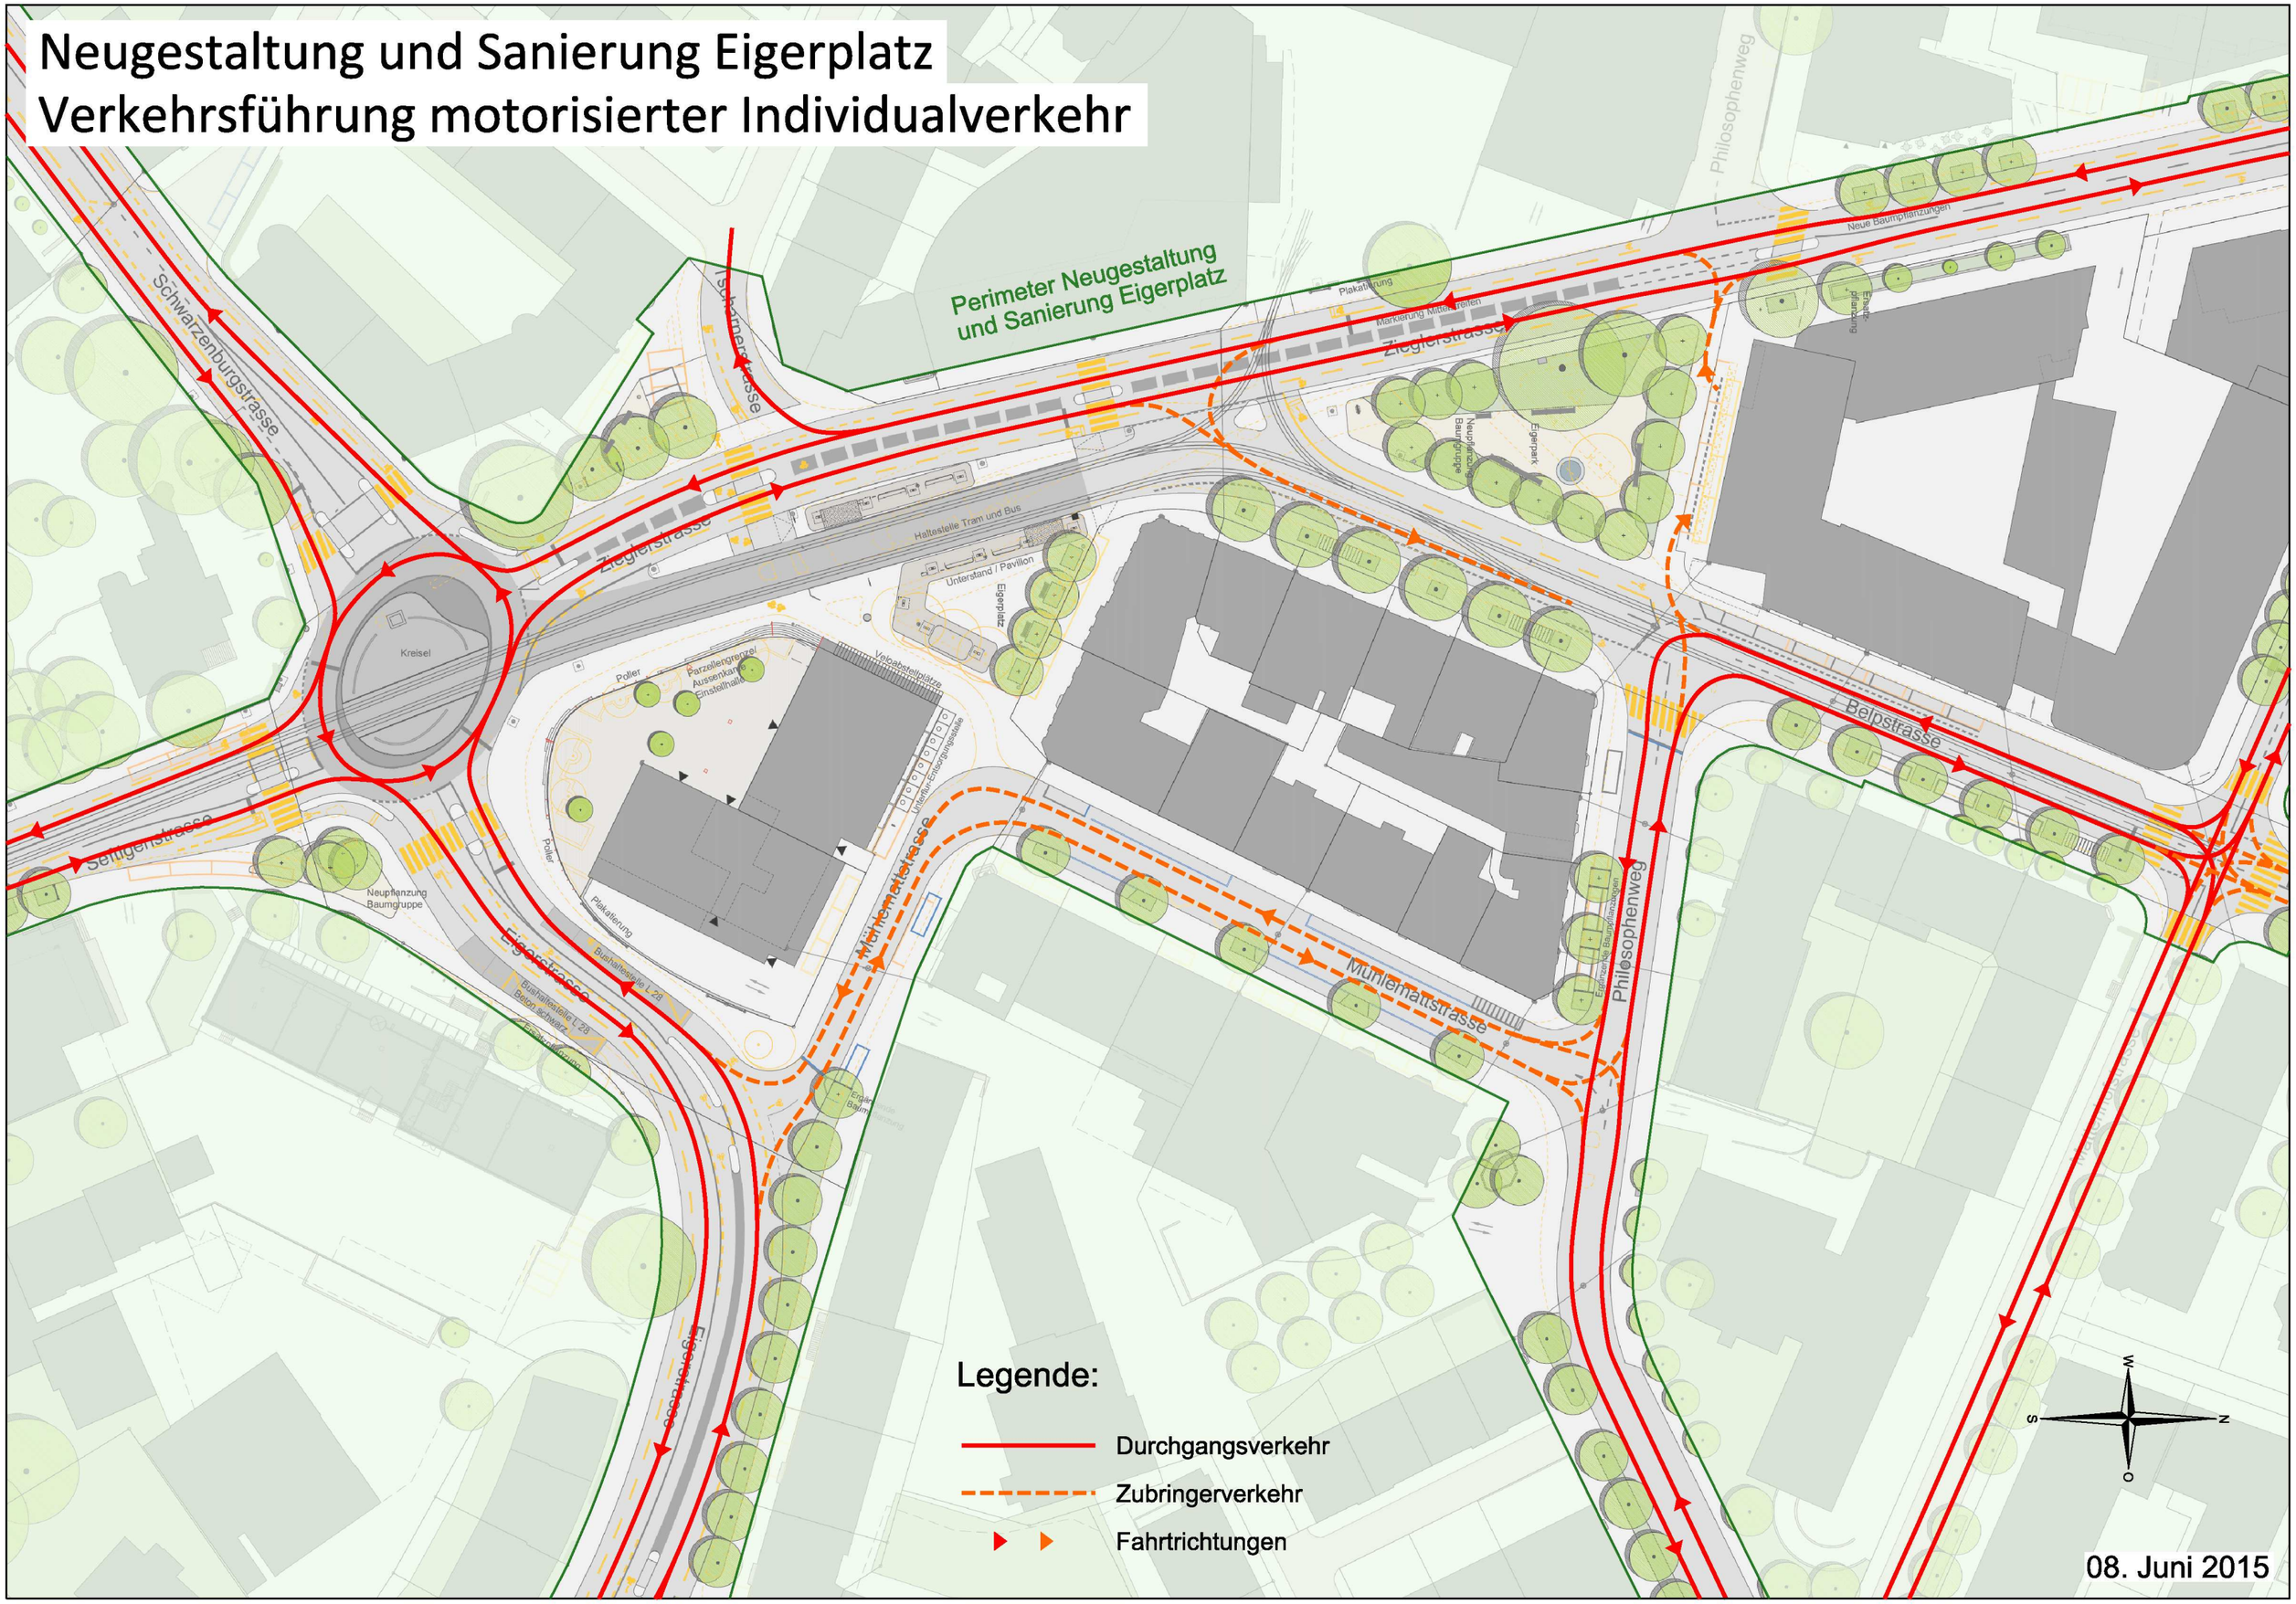Neugestaltung und Sanierung Eigerplatz
Verkehrsführung motorisierter Individualverkehr